


ANNEXE 8

PLANS DE L'INGÉNIERIE LIGNE PRINCIPALE

EN AÉRIEN

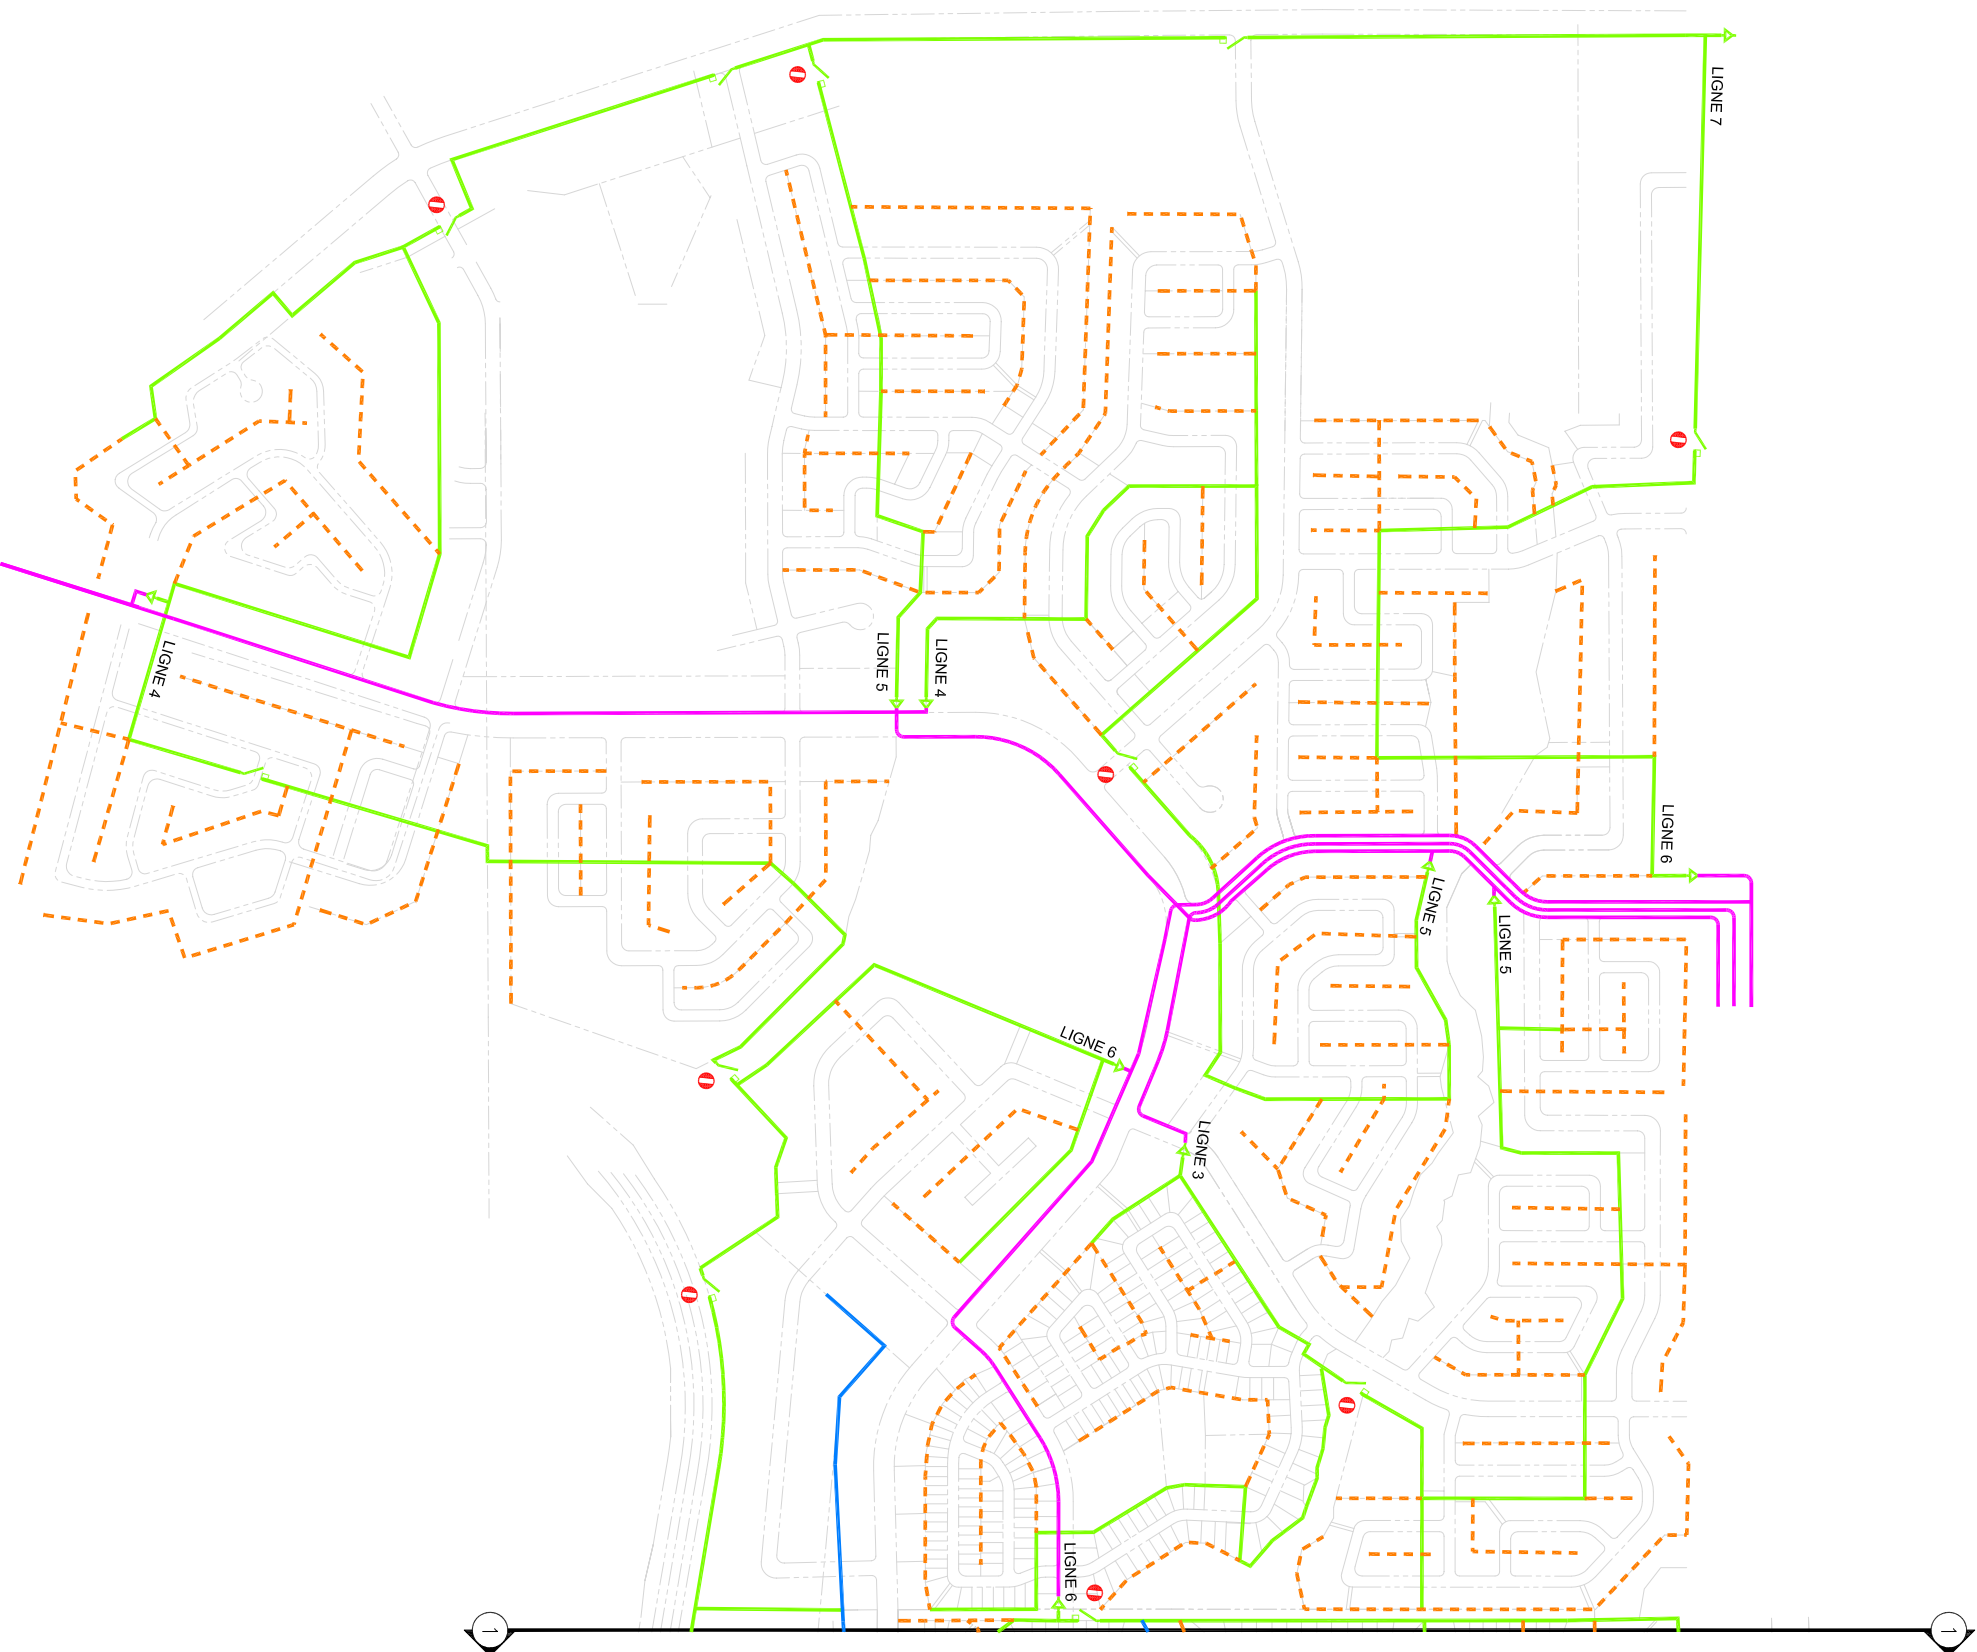

	CORRIDOR D'ENERGIE
	RESEAU PRINCIPAL
	RESEAU LOCAL 3 PHASES
	RESEAU LOCAL MONOPHASE



Unité Projets - Richelieu

Dessin Divers

Architecture d'un réseau aérien de distribution de 80 MVA


DATE : 2006-11-17

PROJET : 0000 / Z / A_80MVA/1...

Tel que construit (TQC)

[Date] / [Date] / [Date]
Réaliser par (voir révisé par) [Nom] / [Nom] / [Nom]

Échelle : 1 : 5000

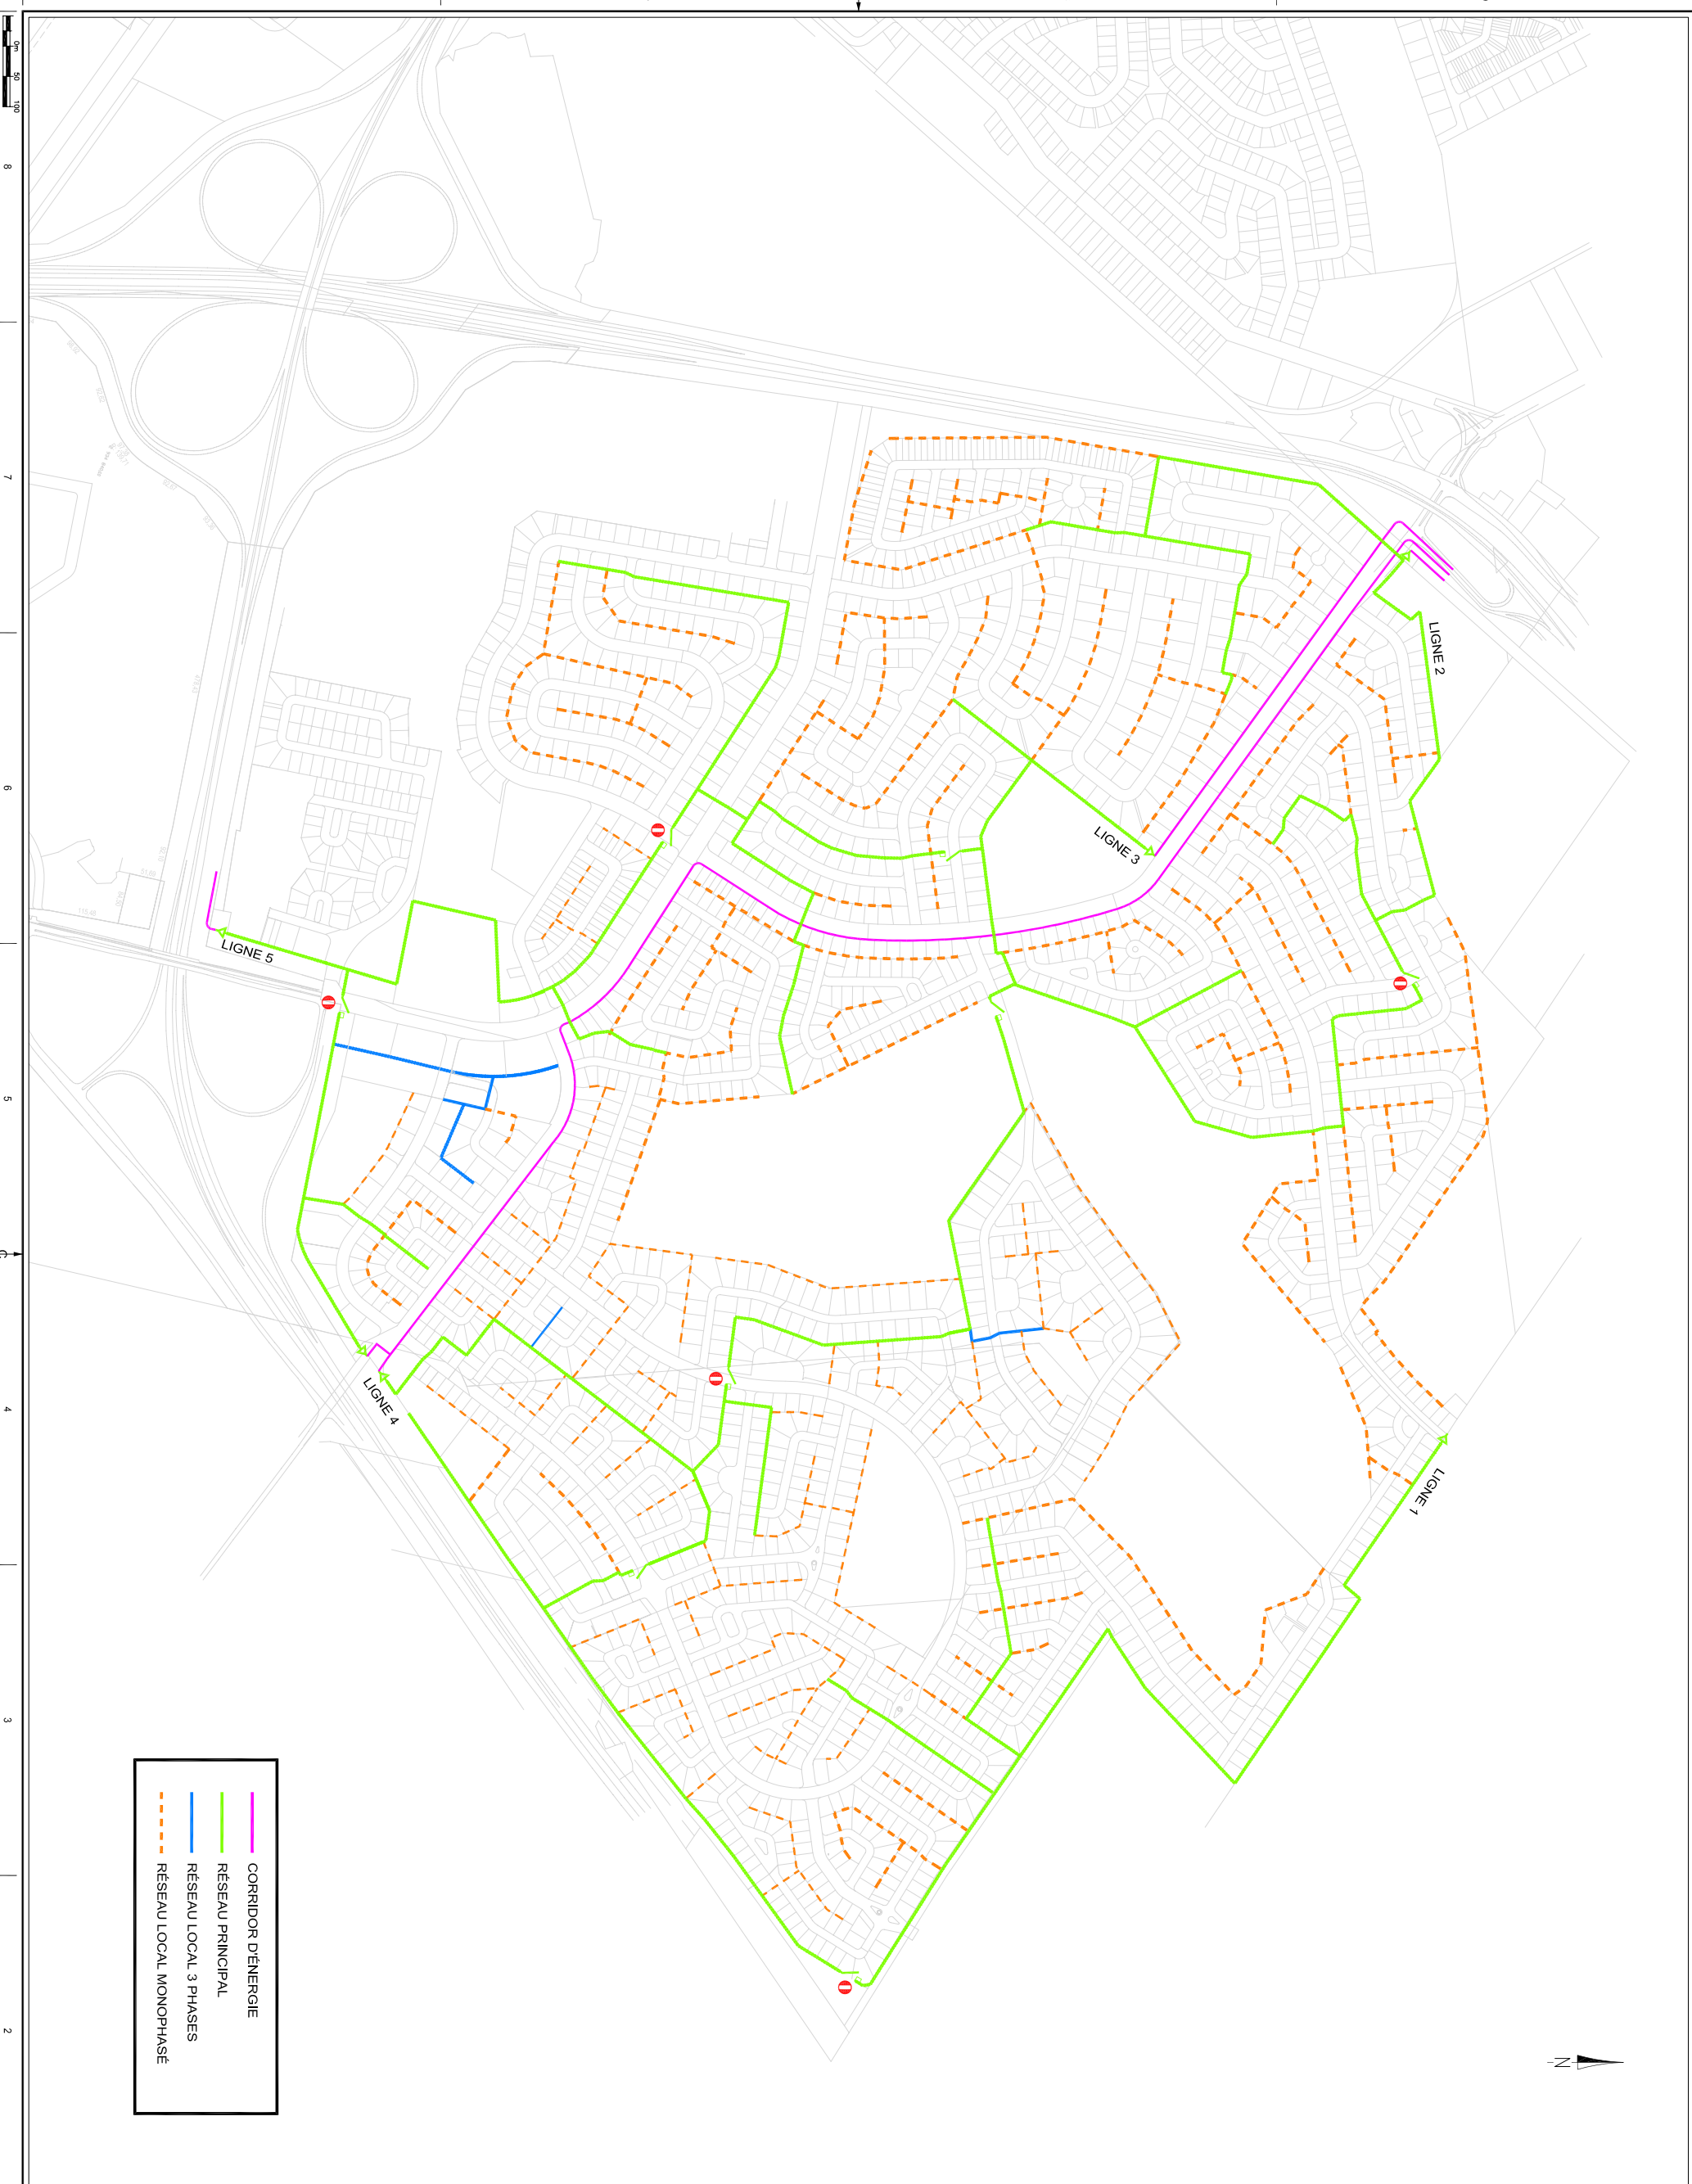

	CORRIDOR D'ENERGIE
	RESEAU PRINCIPAL
	RESEAU LOCAL 3 PHASES
	RESEAU LOCAL MONOPHASE

Unité Projets - Richelieu Dessin Divers	
Architecture d'un réseau aérien de distribution de 31 MVA	
DATE DE :	2006-11-17
PROJET :	31 MVA
REALISÉ PAR :	Guyon
DATE :	
PROJET :	0000 / Z / A_31MVA / D
ÉCHELLE :	1 : 5000

Tel que construit (TQC)
 [X] Détails que les installations sont conformes aux plans et détails
 [] Annotations sur le plan
 Révisé par (voir révisions) _____ Date / /
 Issu : _____

