ANNEXE A

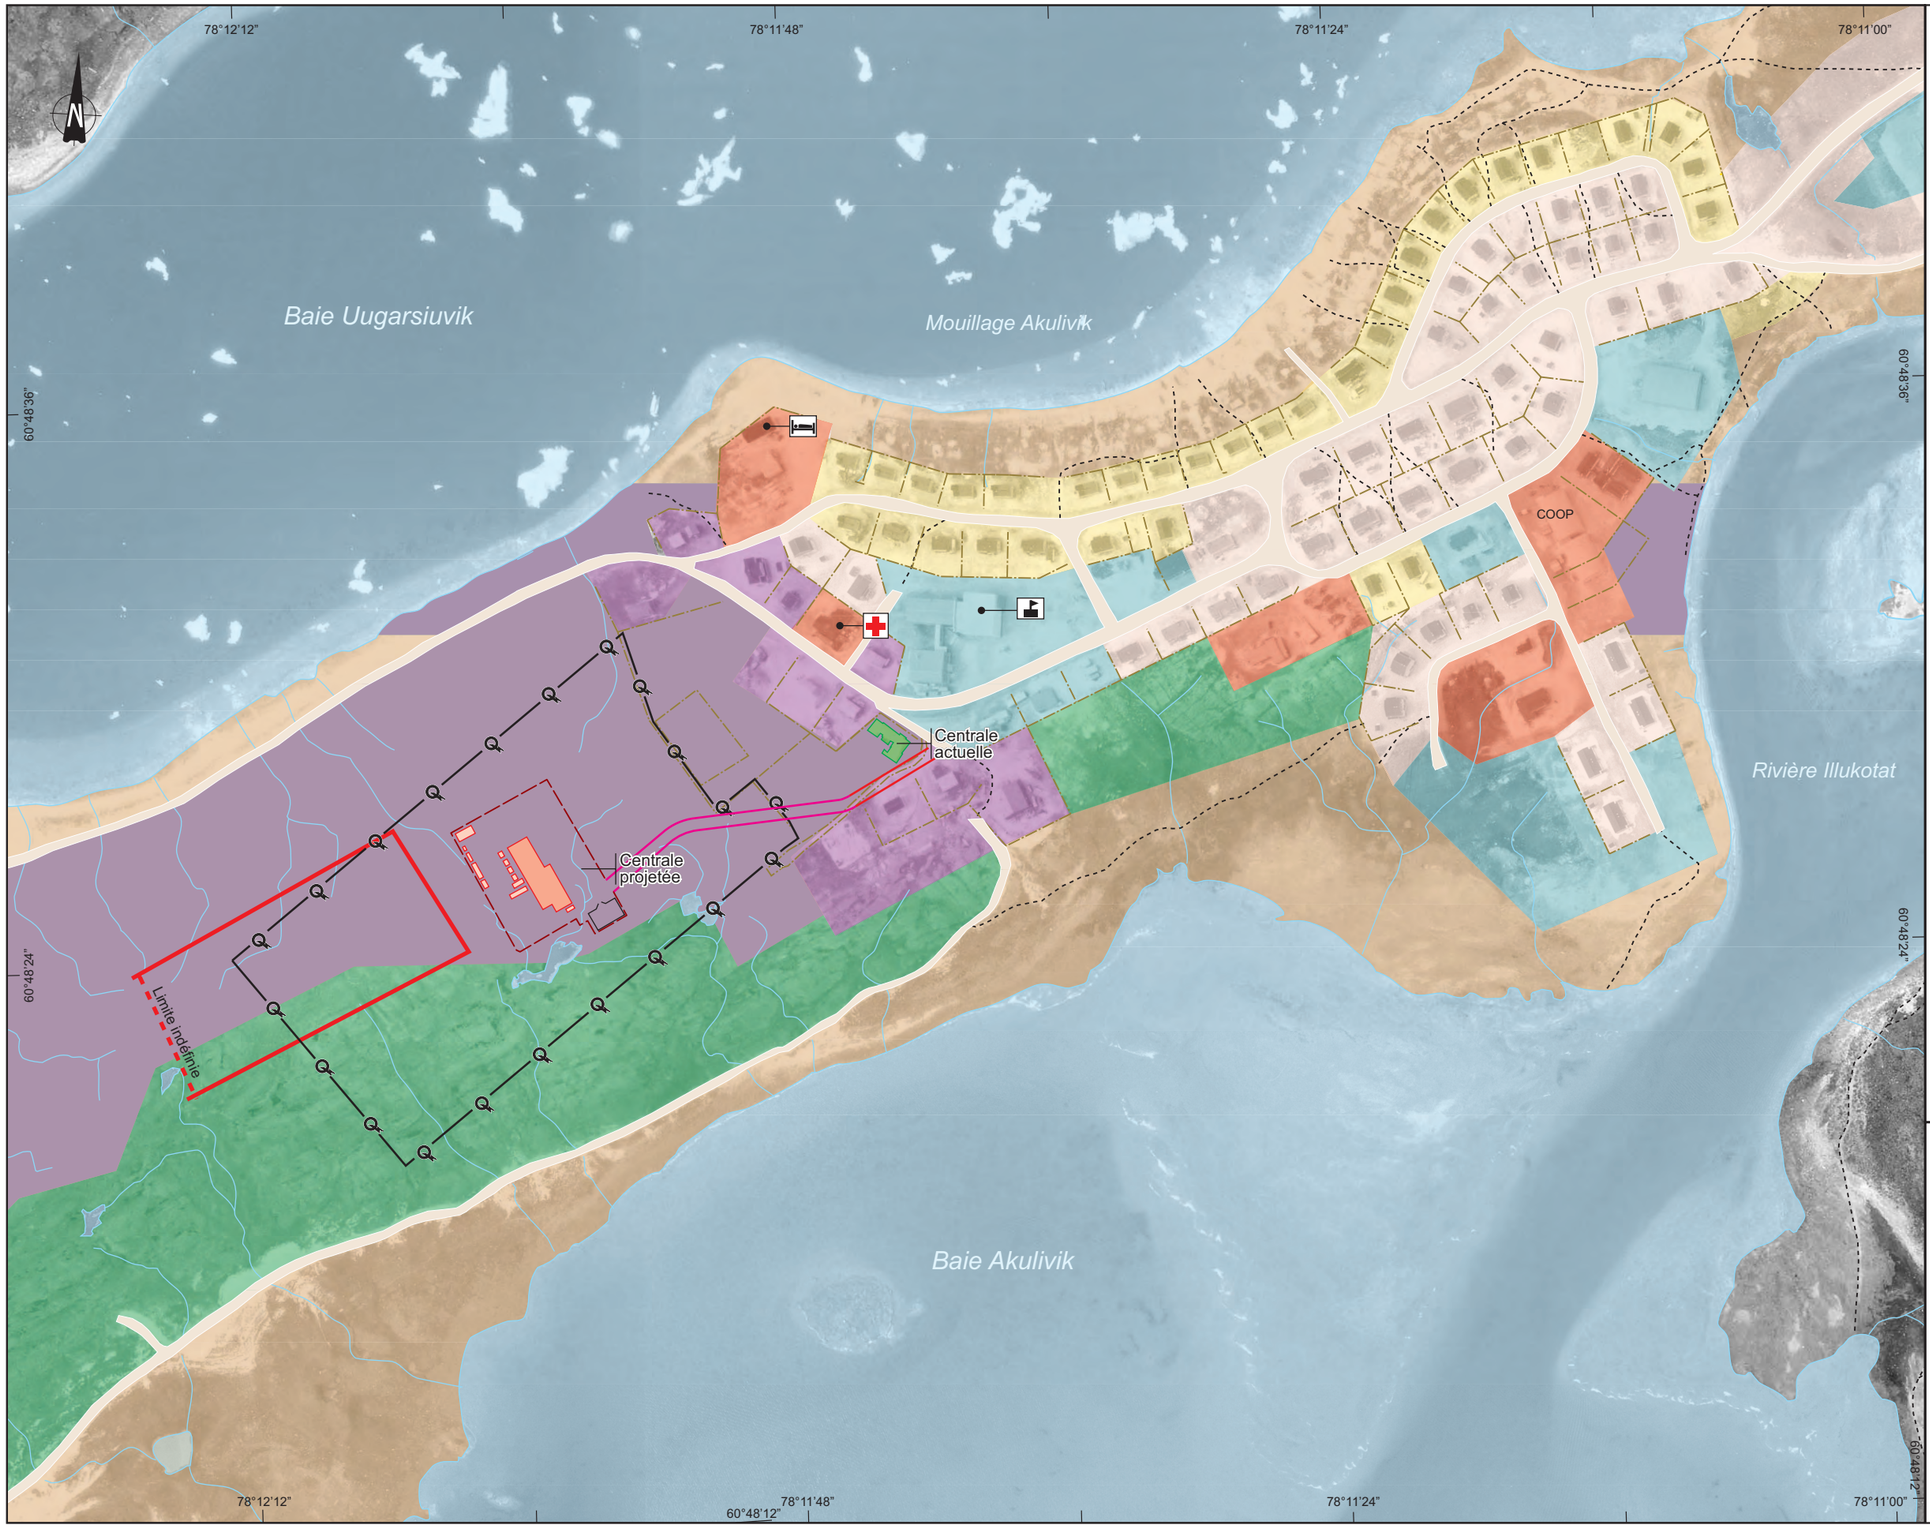

Composantes du projet

- Centrale
- Équipement connexe
- Clôture

Infrastructures

- Centrale actuelle
- École
- Infirmerie
- Hôtel
- Route principale
- Sentier

Affectations du sol et zonage

- Résidentiel (1 étage)
- Résidentiel (2 étages)
- Public et institutionnel
- Commercial et services
- Industriel
- Aire réservée aux usages spéciaux
- Conservation
- Zone d'échouage
- Zone de potentiel archéologique

Autres éléments

- Lot
- Limite de propriété d'Hydro-Québec

Centrale thermique d'Akulivik
Évaluation environnementale

Affectations du sol et zonage

Sources :
Base : BDTQ 1: 20 000, MRNF Québec, 2002
Photographies : Hydro-Québec 35d16_0513 et 0512.tif
Affectations du sol et zonage : Administration Régionale Kativik
Archéologie : Avataq

Cartographie : Dessau
Ficier : 4505_c4-1_de_004_081223

0 40 80 m
MTM, fuseau 10, NAD83

Carte 4-1

Décembre 2008

Document d'information destiné aux publics concernés par le projet. Pour tout autre usage, communiquer avec : Géomatique, Hydro-Québec Équipement.