



NO. DESSIN : CLASSE 2400 MÉTROPOLITAIN - PLAN 1

ÉCHELLE : 1 : 5000


DATE : 8 FÉVRIER 2012

DATE DE MODIFICATION : 11 JUILLET 2012

- CL-2400
- CL-400 ET MOINS
- POSTE DE DÉTENTE
- ▲ POSTE DE LIVRAISON

- - - CONDUITE 508,0 mm RELOCALISÉE
- - - NOUVELLES TRAVERSES



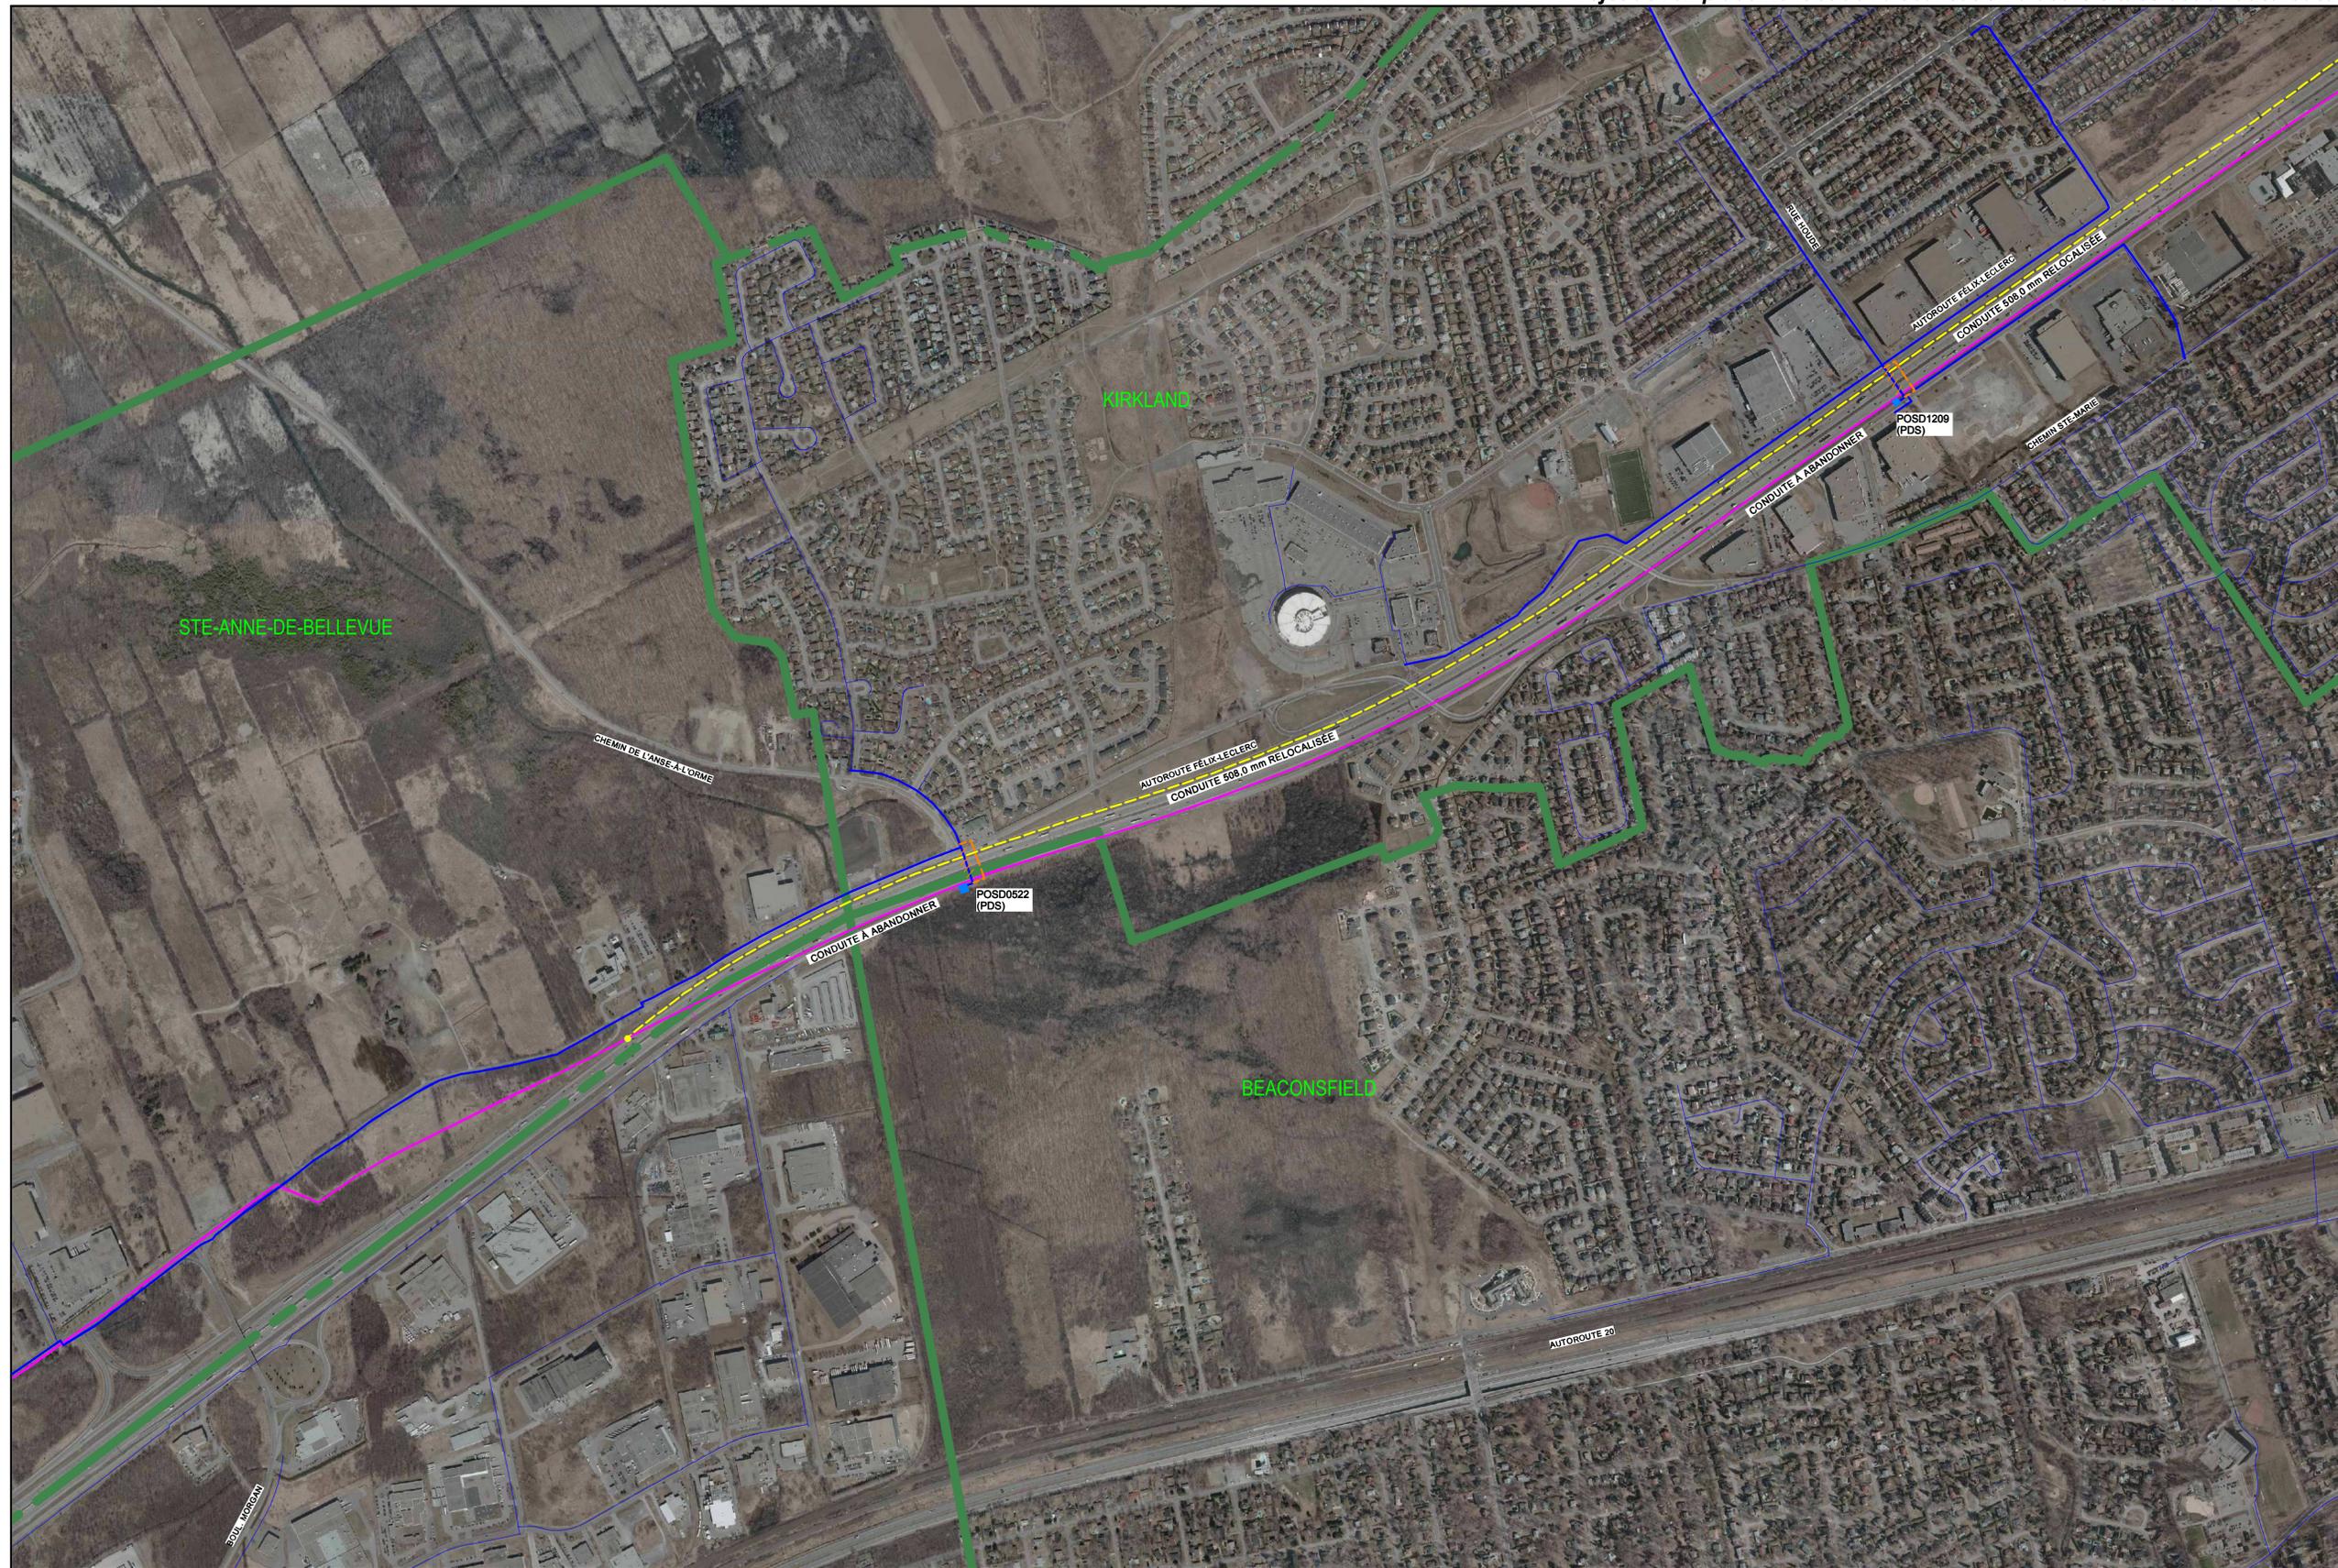

NO. DESSIN : CLASSE 2400 MÉTROPOLITAIN - PLAN 2a

ÉCHELLE : 1 : 6000


DATE : 5 JUIN 2012

DATE DE MODIFICATION : 11 JUILLET 2012

— CL-2400
 — CL-400 ET MOINS
 ■ POSTE DE DÉTENTE

— CONDUITE 508,0 mm RELOCALISÉE
 — NOUVELLES TRAVERSES



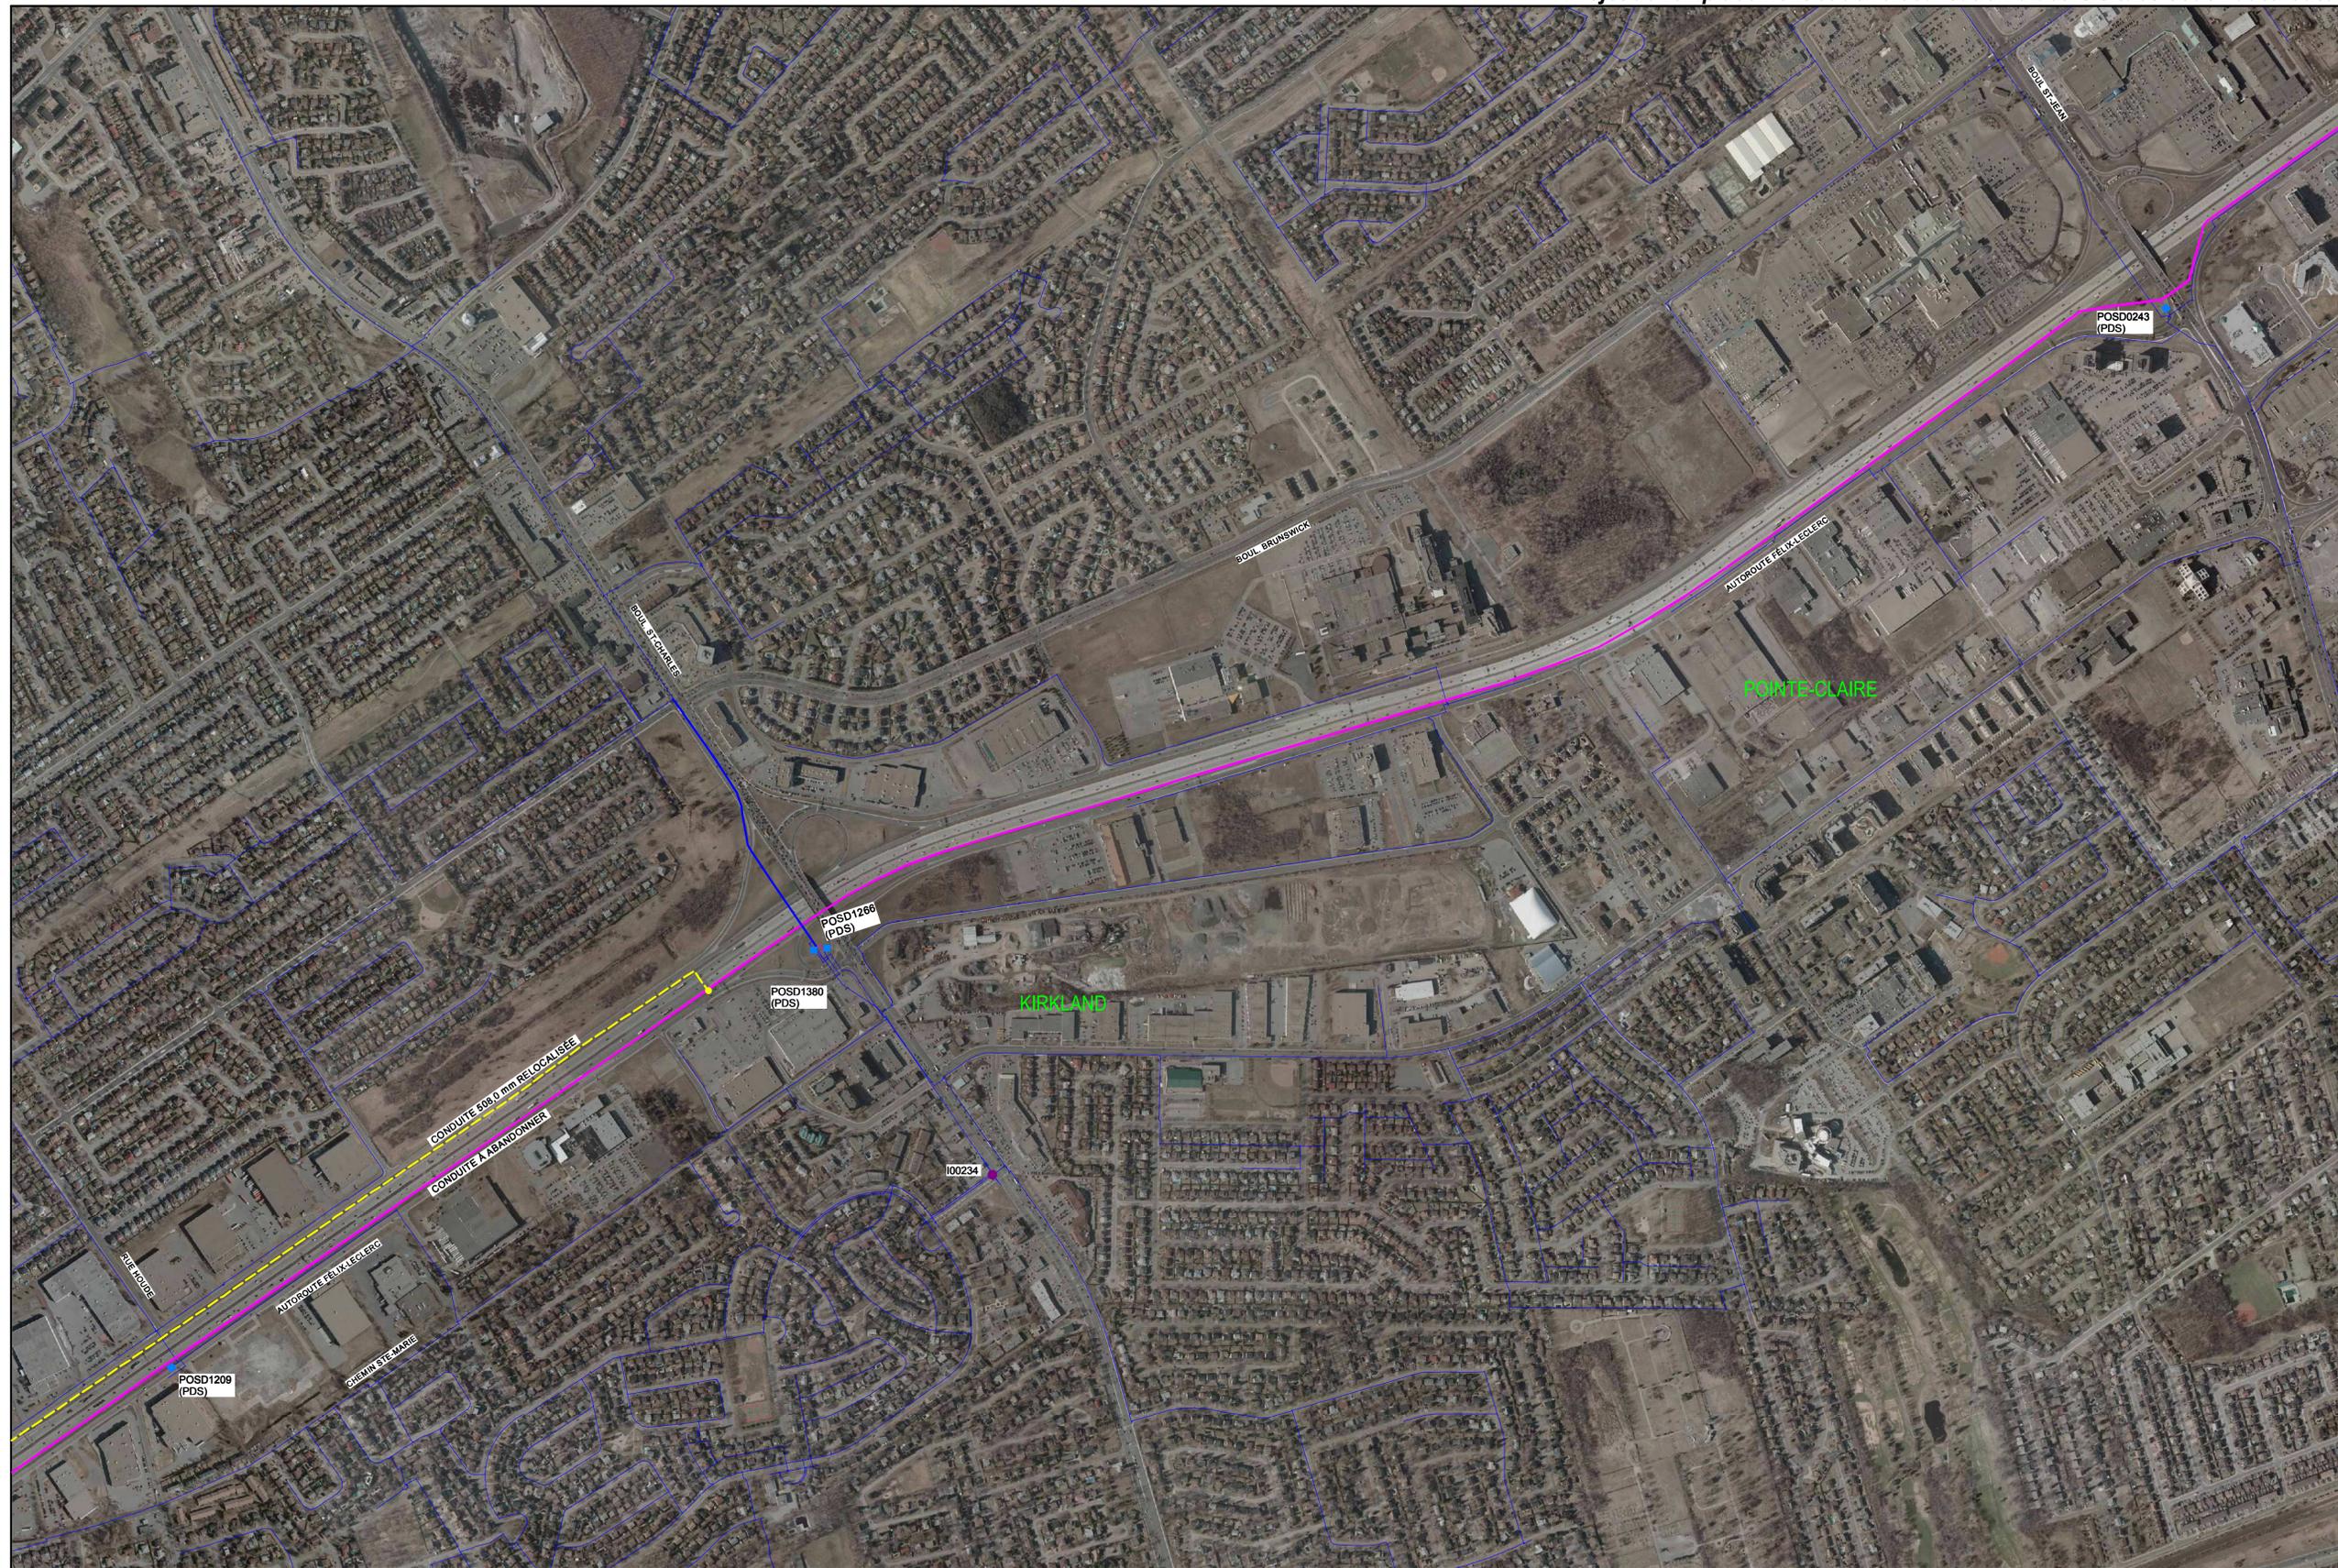

NO. DESSIN : CLASSE 2400 MÉTROPOLITAIN - PLAN 3

ÉCHELLE : 1 : 6000

DATE : 5 JUIN 2012

DATE DE MODIFICATION : 11 JUILLET 2012

- CL-2400
- CL-400 ET MOINS
- POSTE DE DÉTENTE
- POSTE DE VANNE

- CONDUITE 508,0 mm RELOCALISÉE
- NOUVELLES TRAVERSES

