



**PLAN DES TRAVAUX DU DISTRIBUTEUR  
D'UNE LIGNE AÉRIENNE TRIPHASÉE**

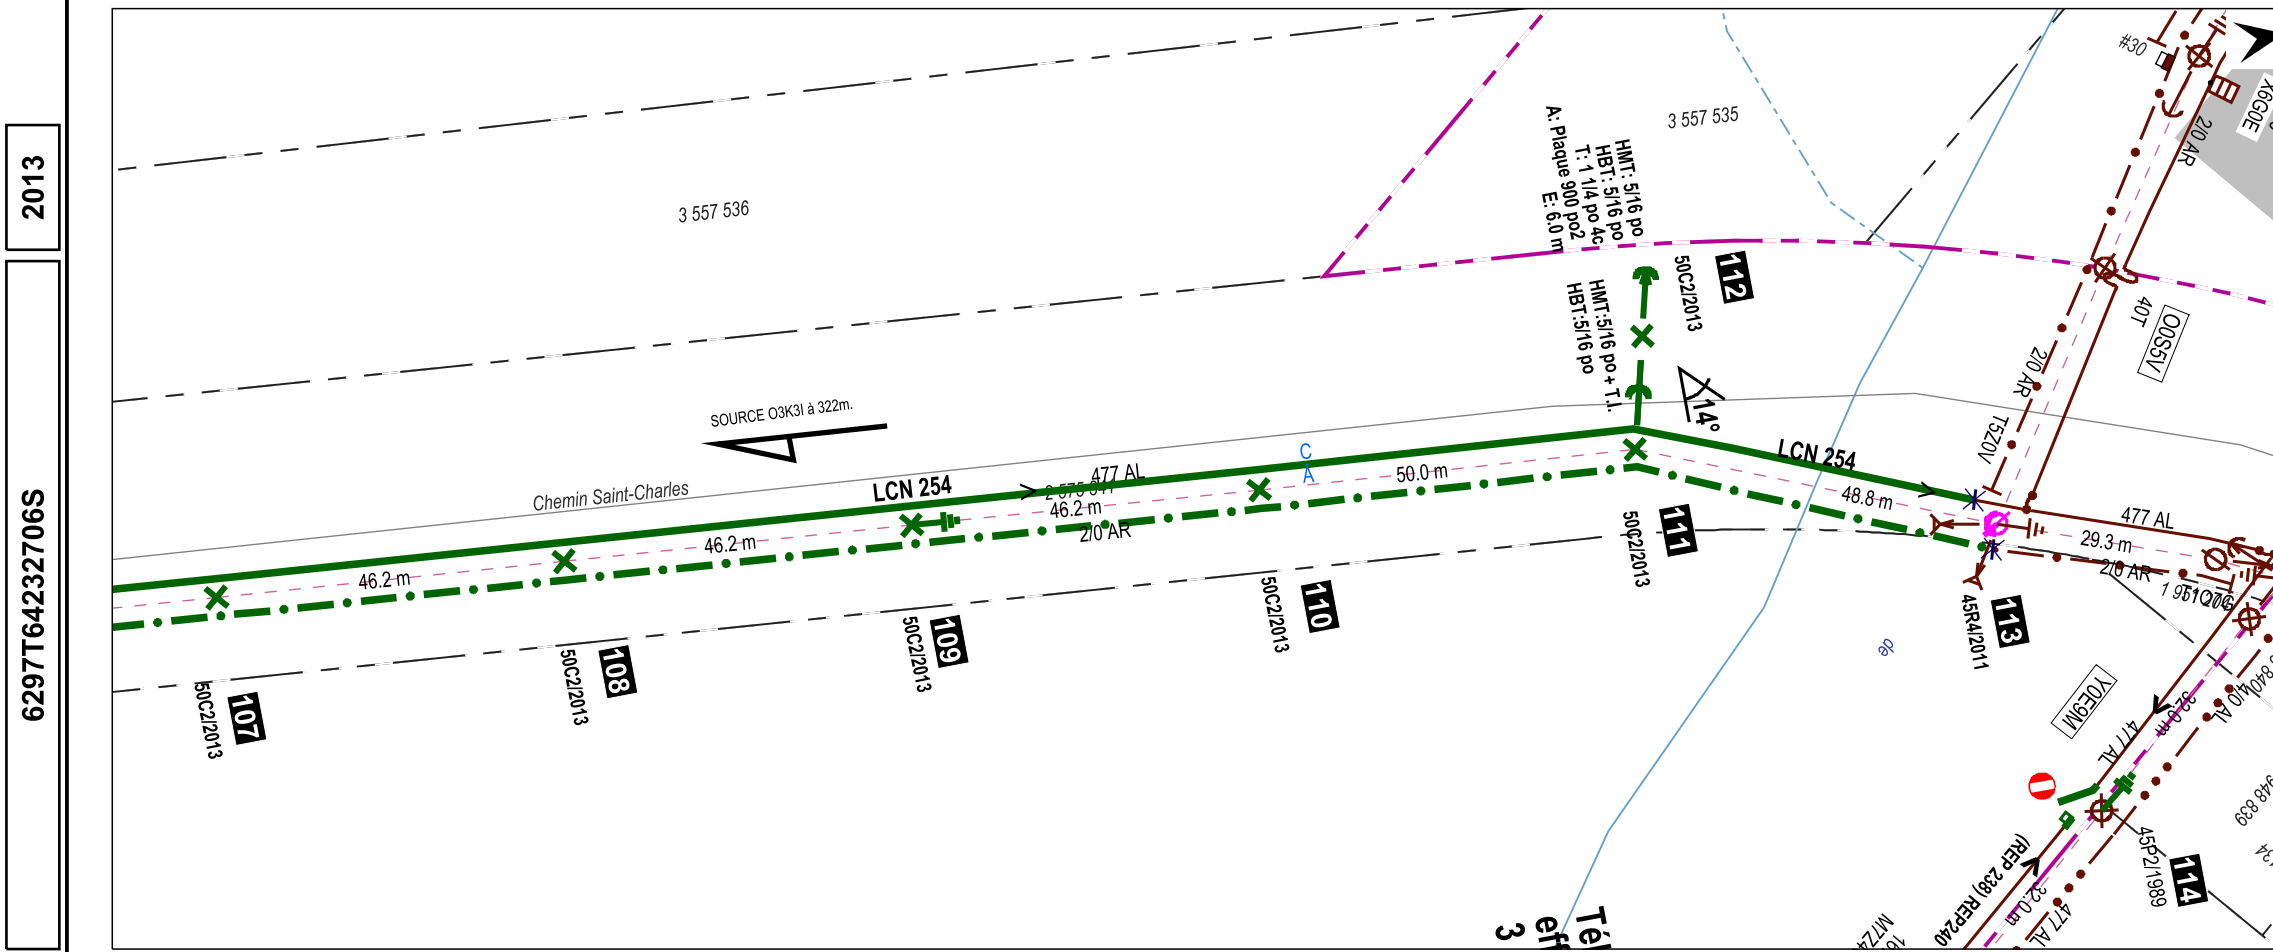

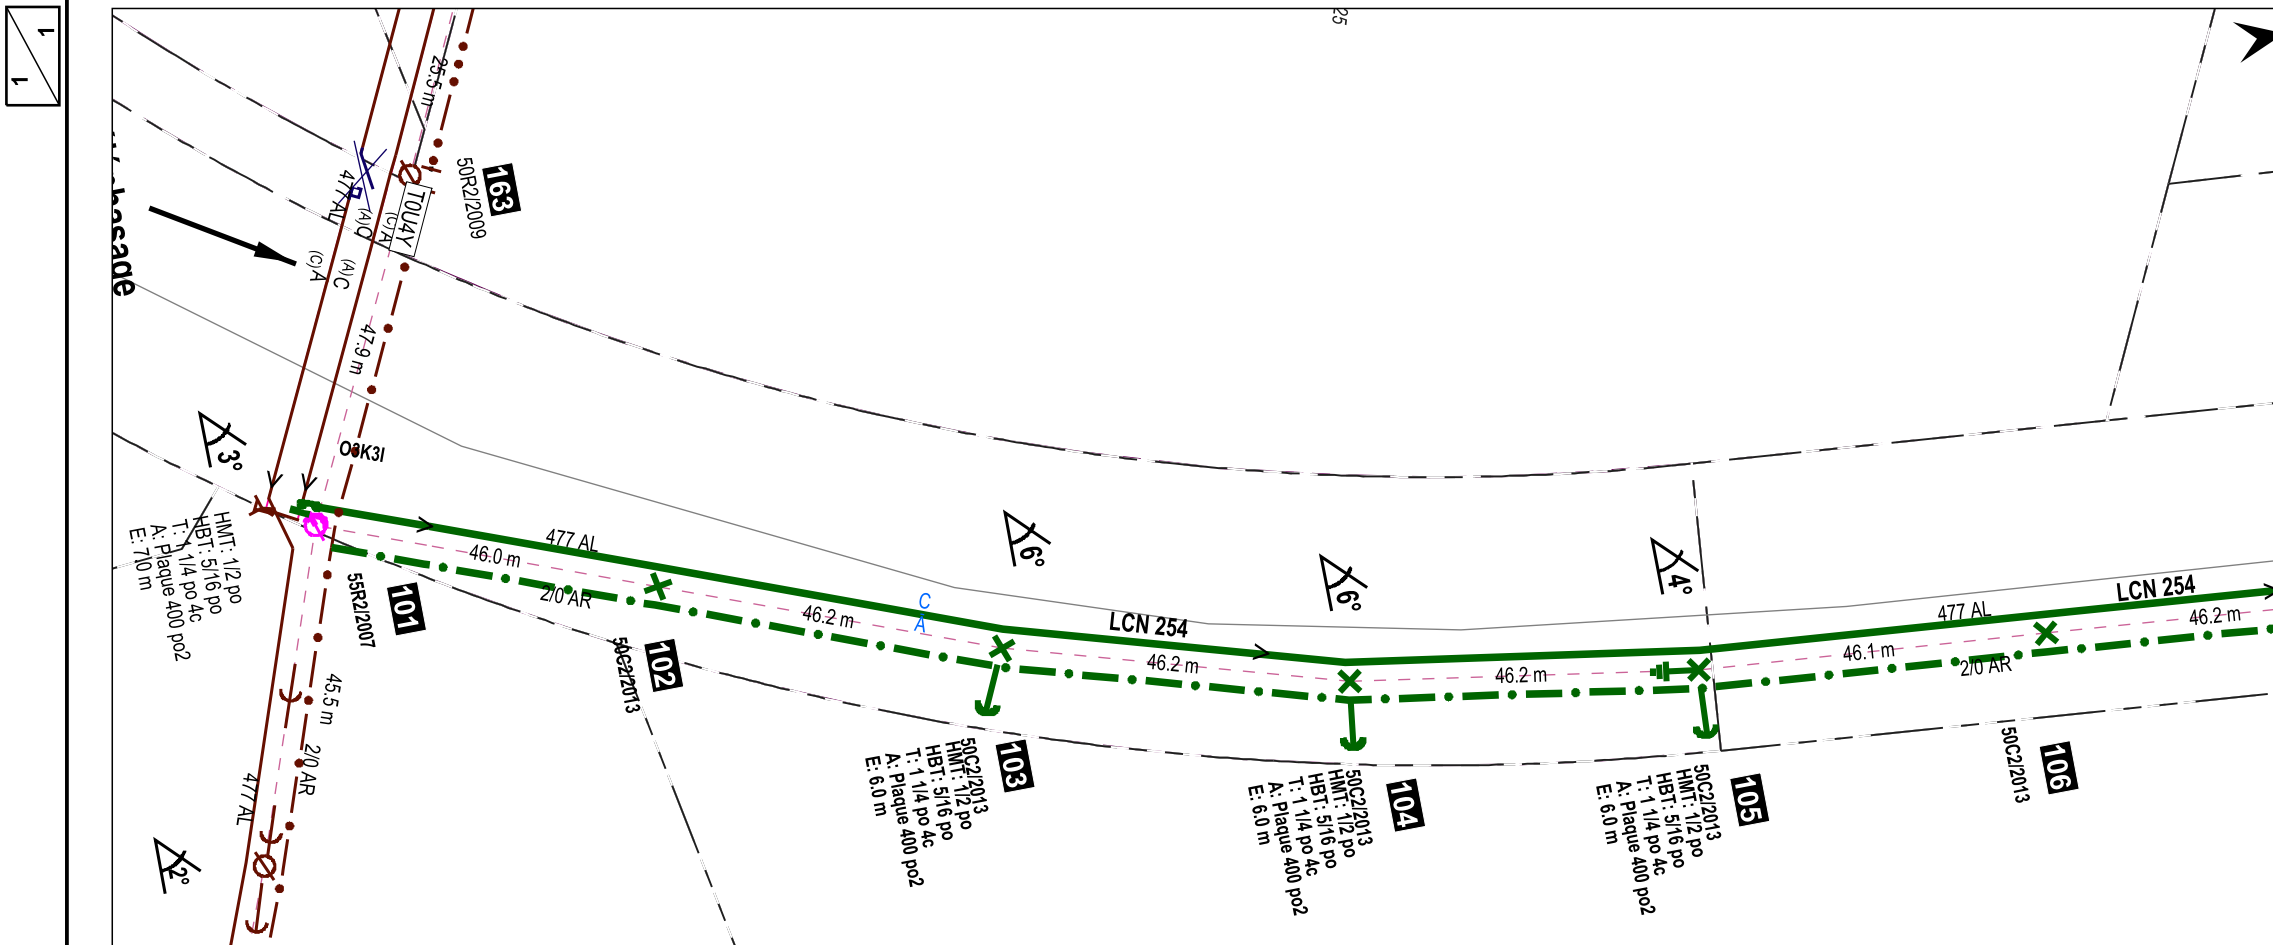

**ENV. ÉTUDE ENVIRONNEMENTALE TYPE :** A  B   
 Réalisé par : C.Labelle Date : 25/03/2013  
 Note : Maxime Cloutier, conseiller

SCEAU :  
**POUR APPROBATION**

2013

6297T64232706S

UNITÉ :	Unité Projets Laurentides
TITRE :	<b>Plan d'emplacement de poteaux</b>
DESCRIPTION :	<b>Lien électrique Chemin St-Charles Terrebonne</b>
LIGNE MT :	<b>LCN 254</b>
INDEX :	--
DESSINÉ :	C.Labelle
DATE :	27/03/2013
INGÉNIERIE :	P. Blais, ing
TÉL. :	450-430-5180 #6431
PROJETÉ :	C.Labelle <i>Chantal Labelle</i>
TÉL. :	514-347-0067 450-430-5180 #6294
RÉFÉRENCE :	--
DOSSIER :	DLS-002607_64232706/6297
ÉCHELLE :	1:1000
DCT :	--
<b>6297T64232706S</b>	