


PROJET RICHMOND

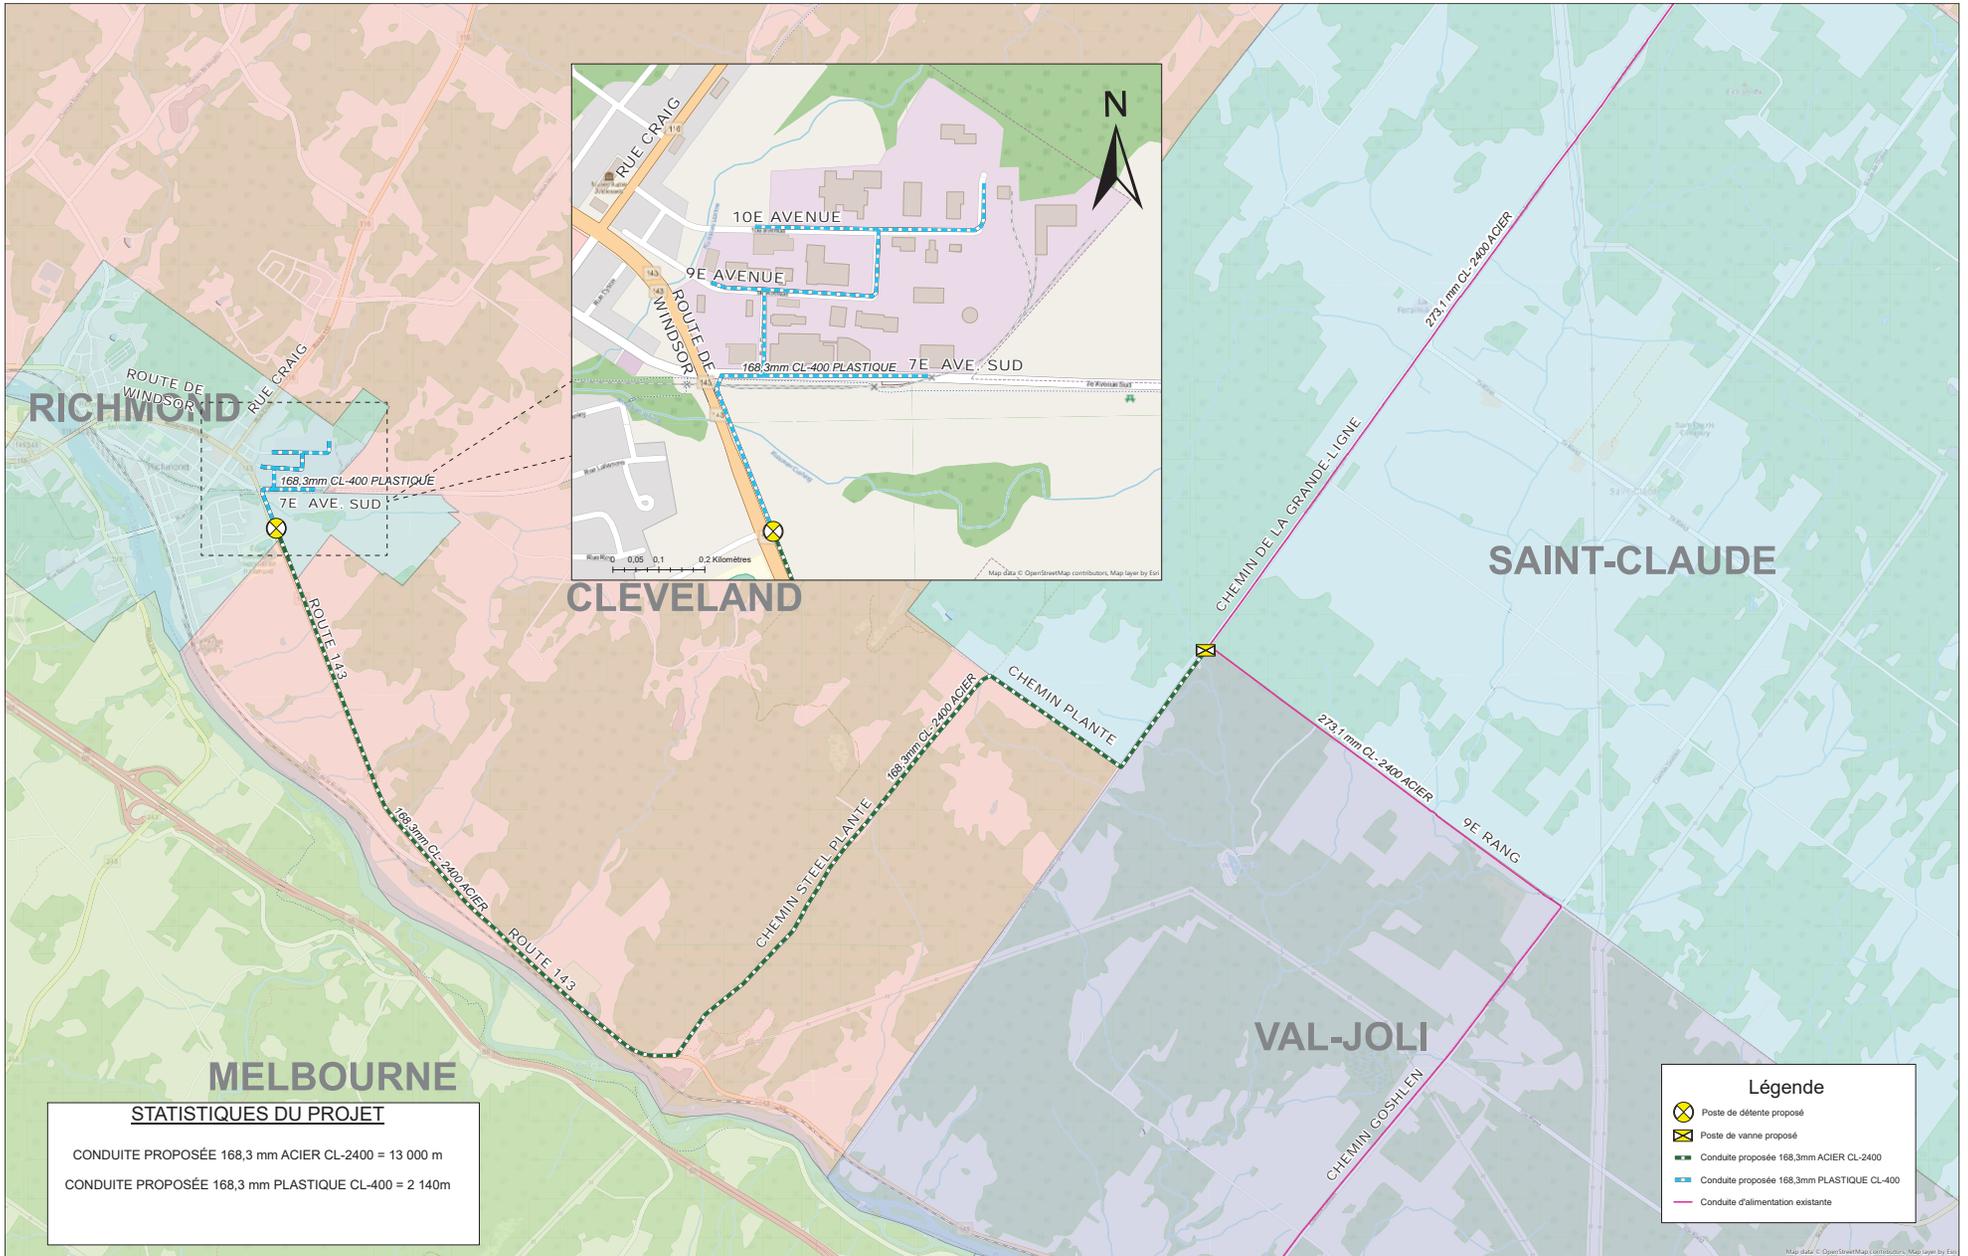

STATISTIQUES DU PROJET

CONDUITE PROPOSÉE 168,3 mm ACIER CL-2400 = 13 000 m
 CONDUITE PROPOSÉE 168,3 mm PLASTIQUE CL-400 = 2 140m

Légende

- Poste de détente proposé
- Poste de vanne proposé
- Conduite proposée 168,3mm ACIER CL-2400
- Conduite proposée 168,3mm PLASTIQUE CL-400
- Conduite d'alimentation existante

0 0,5 1 2 Kilomètres

ÉCHELLE 1:20 000

RICHMOND
 ORDRE RÉSEAU: 90036982



ED-20-1214-P-R0
 13 JANVIER 2020
 DESSINATEUR: NILS HOPFENGARTNER