


LEGENDE

GAZ EXISTANT	CONDUIT ÉLECTRIQUE	— E —
GAZ PROJÉTÉ	CONDUIT BELL CANADA	— G —
GAZ ABANDONNÉ	CONDUIT HYDRO-QUÉBEC	— HD —
CONDUITE INSÉRÉE	ÉGOUT ET REGARD	— EG —
CLASSE DE PRESSION	AQUEDUC ET VANNE	— EAU —
RACCORD OBTURATEUR	LIMITE DE PROPRIÉTÉ	— L —
BRIDE ISOLANTE / JOINT ISOLANT	LIGNE DE CENTRE	— C —
ACCOUPLÉMENT MÉCANIQUE	LIGNE DE LOT	— L —
ACC. MÉCANIQUE ISOLANT	LIGNE DE PROPRIÉTÉ	— R —
RÉDUIT	BORDURE DE RUE	— B —
VANNE	PAVAGE	— PAV —
CAPUCHON D'ACIER	HAIE	— H —
CAPUCHON PLASTIQUE	BOISÉ	— BOIS —
RACCORD TRANSITION	MURET	— M —
GAINÉ PROTECTRICE	CLÔTURE	— CL —
POSTE DE DÉTENTE	FOSSÉ	— FOSS —
OU DE VANNE HORS-TERRÉ	LIGNE DE SERVITUDE	— LS —
POSTE DE DÉTENTE	VOIE FERRÉE	— VF —
OU DE VANNE	HAUBAN	— HAUB —
SOUTERRAIN	LIMITÉ DE VILLE	— LV —
CONDUITE EN ANTENNE	BORNE FONTAINE	— BF —
BORNE D'ESSAI	LAMPADAIRE	— LA —
RÉSONNATEUR	POTEAU	— POT —
ANODE	PUISARD	— PUIS —
CELLULE DE RÉFÉRENCE EN CUIVRE	REGARD	— REG —
ÉCHAPPEMENT, ÉVENT	FEU DE CIRCULATION	— FC —
CHEMINÉE VENTILATION	GRILLE TRANSFORMATEUR	— GT —
REPÈRE DE CONDUITE	VOÛTE D'UTILITÉS	— VOÛ —
REPÈRE DE MINI BRANCHEMENT	PENTE	— PEN —

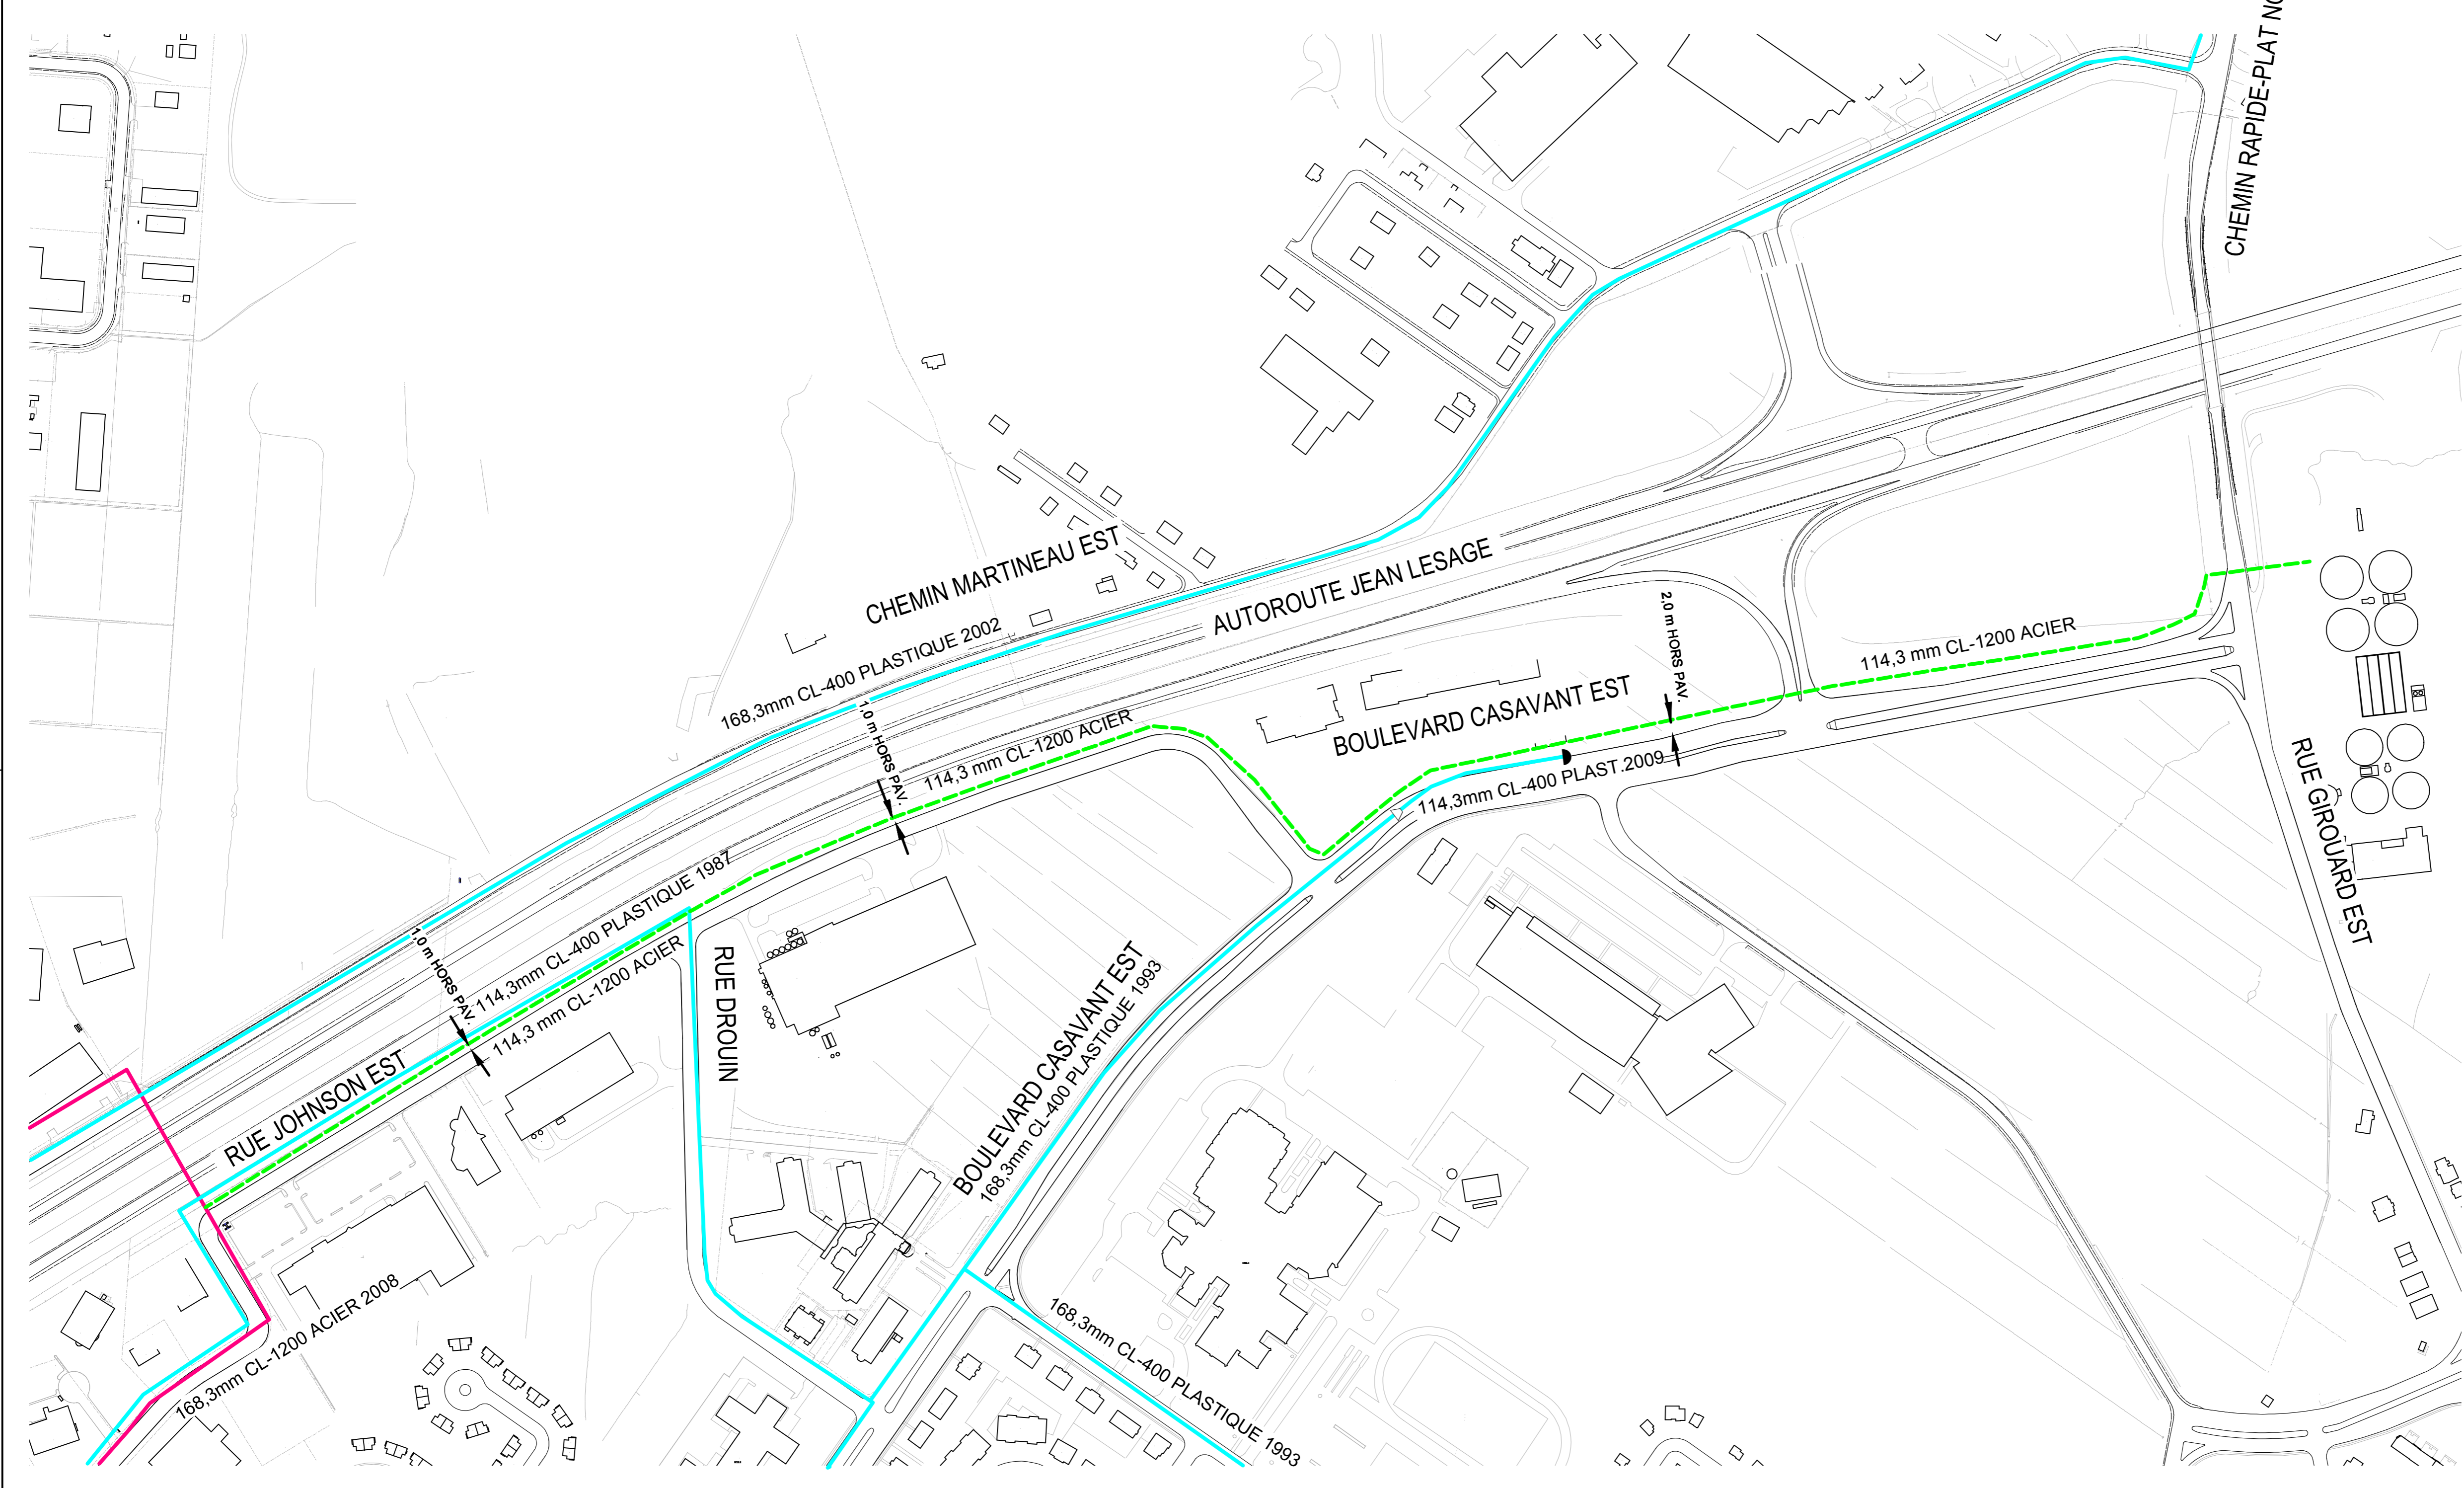

PLAN DE LOCALISATION

- CONDUITE CL-1200
- CONDUITE CL-400
- CONDUITE PROPOSÉE

RÉFÉRENCE CARTOGRAPHIQUE
M.R.N. : 31HJ2403-2404 ET 2405

SOURCE DE RENSEIGNEMENTS
ARCHIVES NUMÉRIQUES GAZ MÉTRO

ORDRE RÉSEAU:
(ORDRE DE TRAVAIL):

SOUS-RÉSEAU	INSTALLER	ABANDONNER	DIA.	SORTE	CL.

RÉVISIONS

NO	DATE	DESCRIPTION	PAR

NOTES

- LA CONDUITE À GAZ DEVRAIT ÊTRE ENFOUÉE À UNE PROFONDEUR MINIMUM DE SOUS LE TERRAIN FINAL
 - 1) SERVITUDE
 - 2) TRAVERSE DE RUE
 - 3)
- TOUTES LES DISTANCES INDICUÉES SONT EN MÈTRES SAUF INDICATIONS CONTRAIRES.
- LES CLASSES DE PRESSION SONT EN KILOPASCAL.
- LES TRAVAUX SERONT RÉALISÉS CONFORMÉMENT AUX SPÉCIFICATIONS TECHNIQUES DE GAZ MÉTRO.
- PLAN DE LOCALISATION:

GazMétro

MUNICIPALITÉ: ST-HYACINTHE

TITRE: PLAN CLÉ BIOGAZ ST-HYACINTHE

DESCRIPTION:

DESSINATEUR - TRICE DORIS BEAULIEU	NO. RÉSEAU GAZIER 5702, 3713
TECH. DE PROJET SERGE LAVOIE	NO. DOSSIER
GÉOMATIQUE FRANCINE BOUCHARD	SCEAU
DESIGN	
CATHODIQUE	
CHARGÉ DE PROJET	

ÉCHELLE 1:3000	O.T.P.	NO. DESSIN ED-11-0297	RÉV. REV.
-------------------	--------	--------------------------	--------------