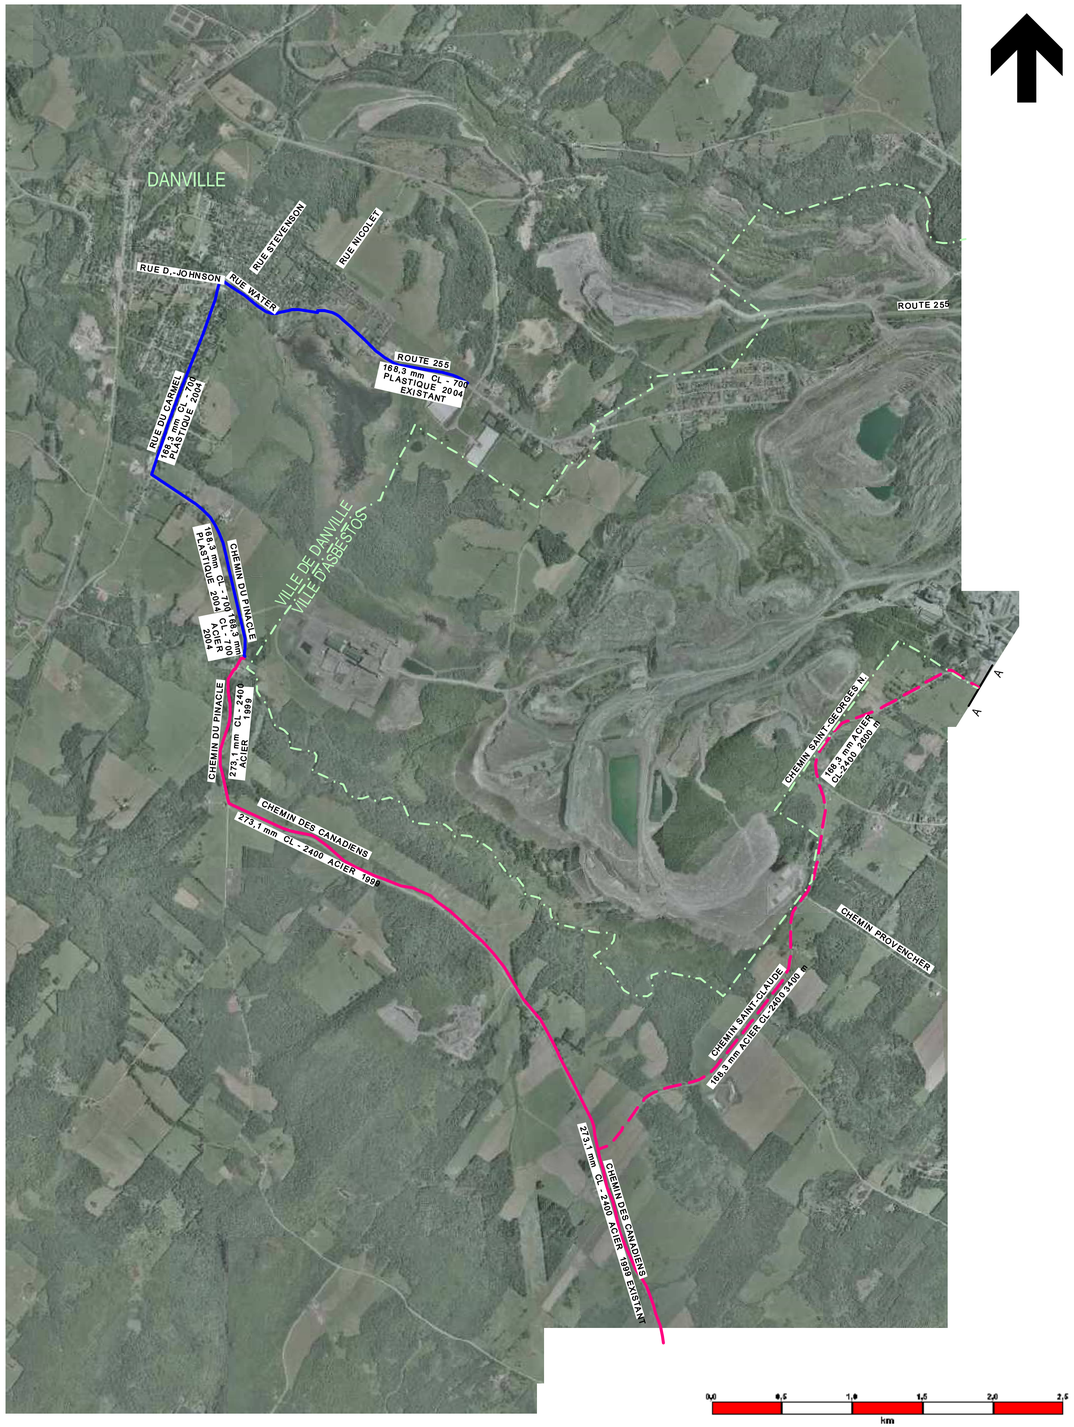

NO. DESSIN : ED-15-0356

ÉCHELLE : ÉCHELLE GRAPHIQUE

DATE : 15 DÉCEMBRE 2015

DESSINATEUR : ÉRIC MARCOUX

Original: 2015.12.22

LÉGENDE - LONGUEUR

CL-2400 SECTEUR ASBESTOS	6 000 m
CL-400 SECTEUR ASBESTOS	1 450 m
POSTE DE DÉTENTE	
CL-2400 EXISTANT	
CL-400 EXISTANT	

CARTE ASBESTOS

GazMétro