


PROJET ST-RÉMI

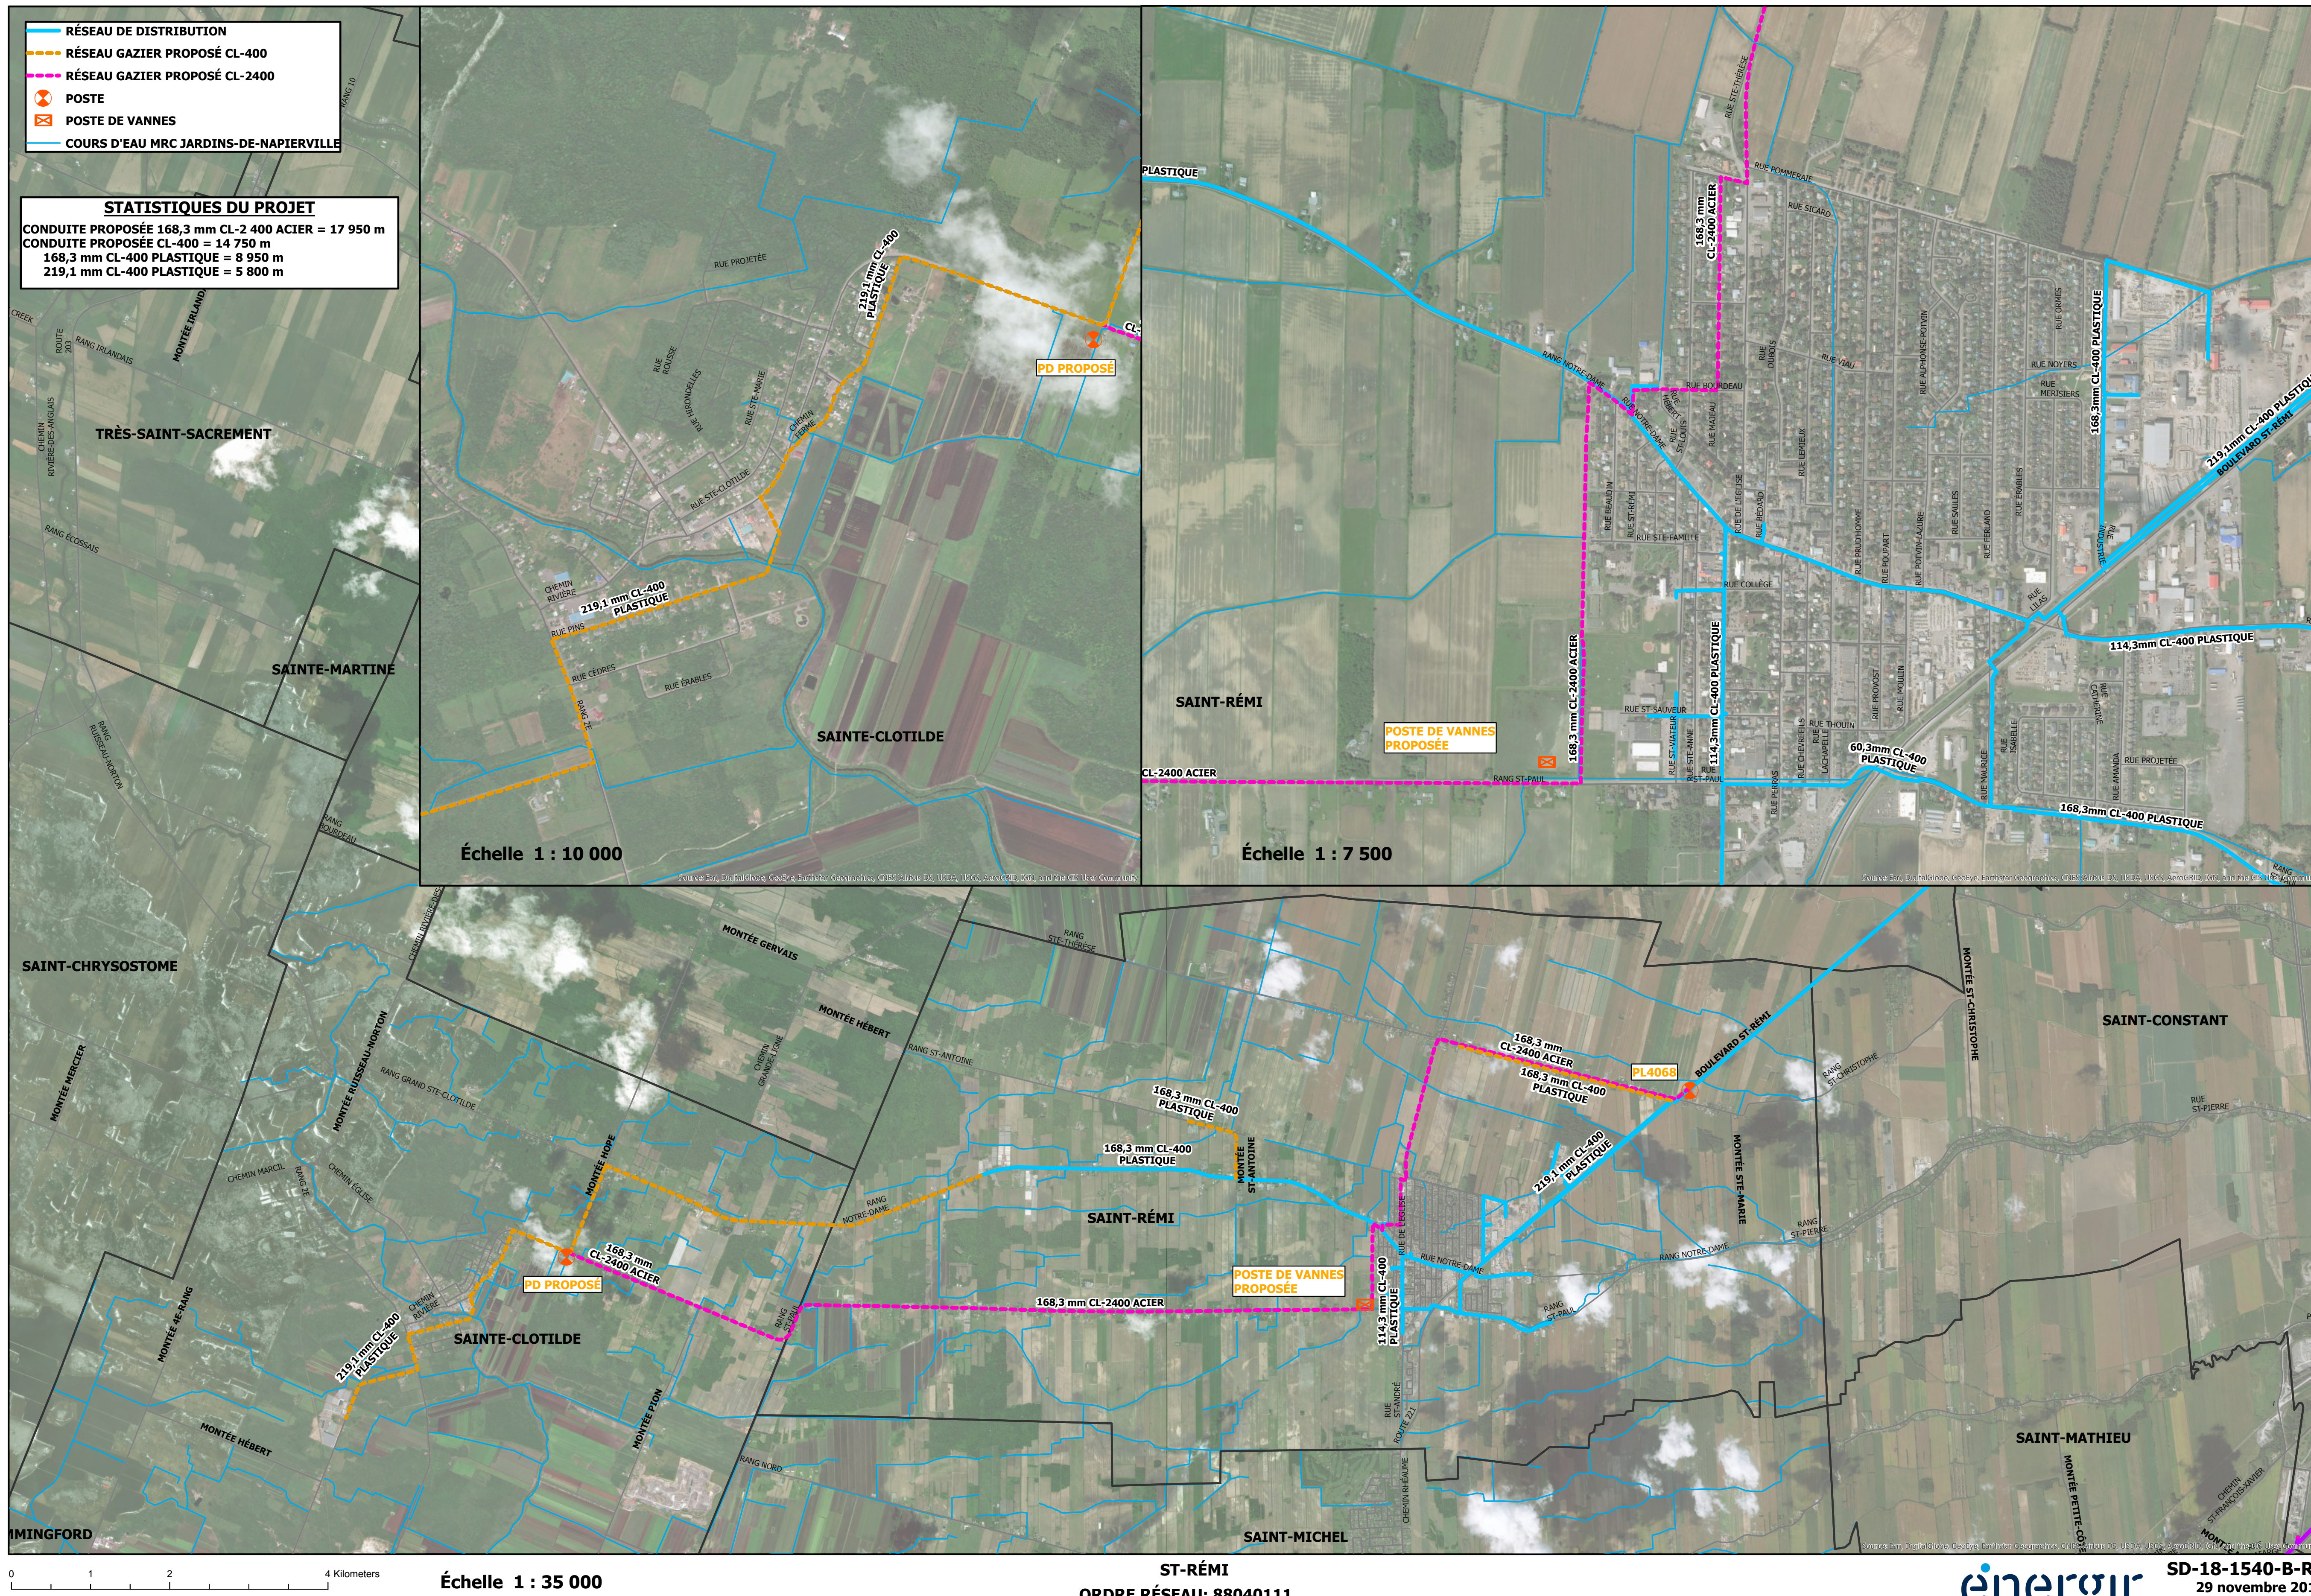

ST-RÉMI
ORDRE RÉSEAU: 88040111

energir SD-18-1540-B-R1
29 novembre 2018
Dessinateur : Bruno David